


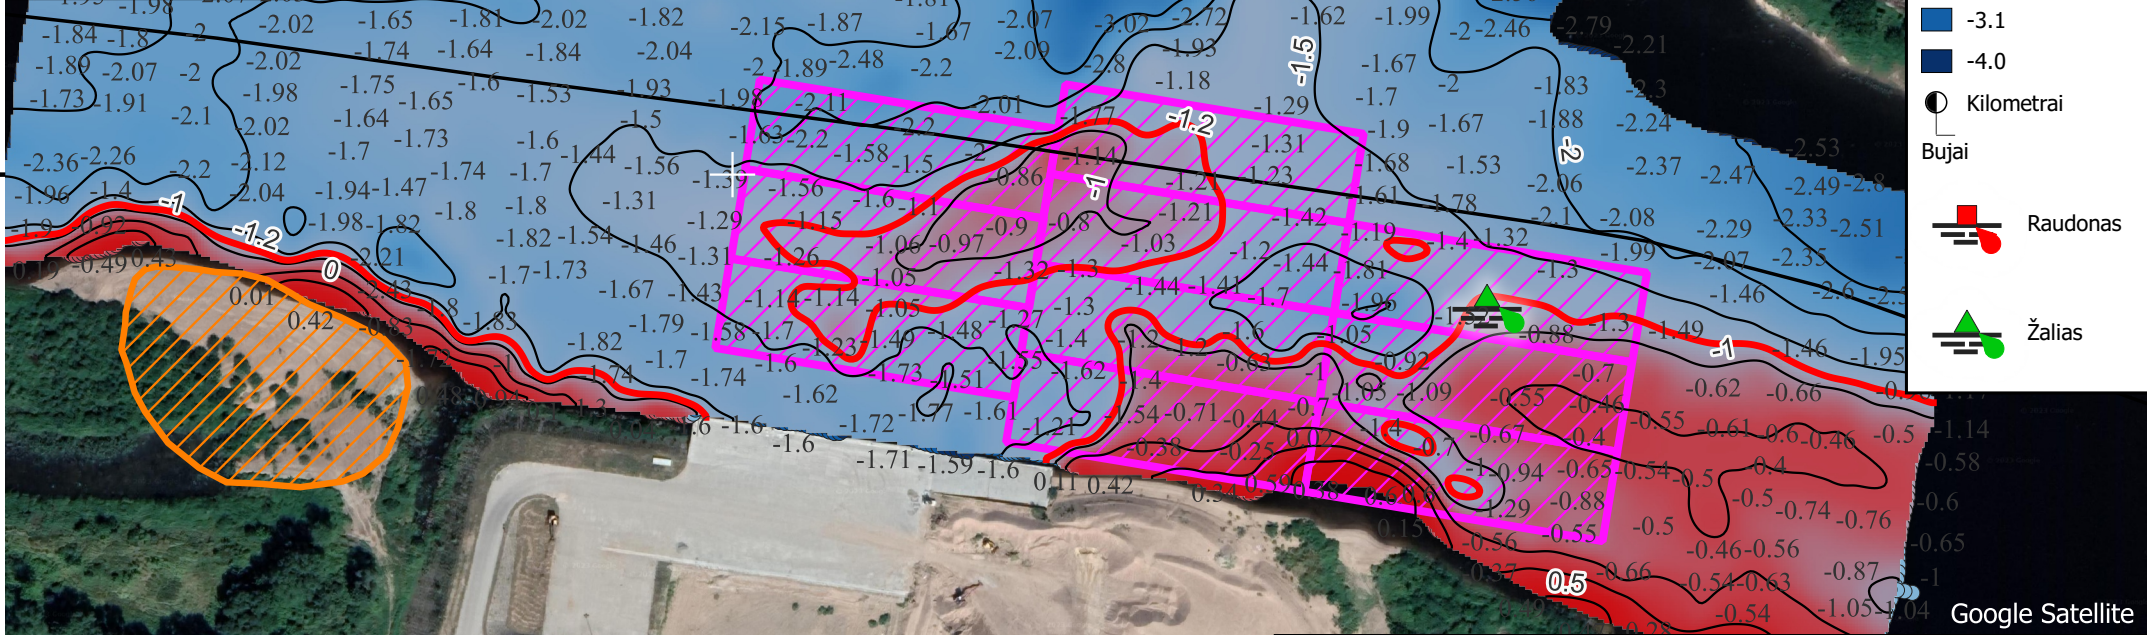

VALYMAS		
	UŽDUOTIS	ĮVYKDYMAS
Gylis m	1.9	
Plotis m	120	
Ilgis m	300	
Plotas m2	30000	
Gruntas	Sąnašinis gruntas	
Vidutinis nuimamo grunto sluoksnis: 0.75 m		

Privedimas pagal vandens matavimo stotį 90 cm
Lampėdžių VMS projektinis vandens lygis -160

AB VIDAUS VANDENS KELIŲ DIREKCIJA	
HIDROGRAFIJOS SKYRIUS	
Data	Upė: Nemunas
2023-11-28	Atkarpa: Marvelės
Mastelis	Atstumas nuo žiočių: 209.45-209.75km
1 : 2500	Planas: Pirminis
Duomenis apdorojo Hidrografas Miglius Šukys	
Planą sudarė Hidrografas Benas Šniaukas	
Hidrografijos skyriaus vadovas Linas Šilinis	