

Saugoti nuolat

Eil. Nr.	Data	Dokumento antraštė	Lapų Nr.	Darbuotojo, tvarkiusio bylą, v. pavardė	Paras.
1	2	3	4	5	6
	2001 05 21	lit. planas	1		
		aukšt. "	2		
		kompiuter. duomenys	1		
		lit. planas	1		
		20 "	1		
		3 "	1		
			4	L. Sulciene	Parašas



VALSTYBĖS ĮMONĖS REGISTRŲ CENTRO
KAUNO FILIALAS

NEKILNOJAMOJO TURTO OBJEKTO
KADASTRINIŲ MATAVIMŲ BYLA

1 TOMAS

Nekilnojamojo turto objektas: **Statiniai**

Žemės sklypo kadastrinis Nr.:

Bylos Nr.: **12565/6599**

Registro Nr.: **20/257073**

Adresas: **Kaunas**

Radvilėnų pl. Nr. 26a bt. 5

Lapų skaičius: **11**

SUDERINTA

[Signature]
(pareigos)

(parašas)

[Signature]
(vardas pavardė)

2004 11 12
(data)



BYLOS VIDAUS APYRAŠAS

[illegible]

11 /vienuolika /

Vidaus apyrašo _____ lapai

(skaitmenimis ir žodžiais)

Z.Lankutyte

(pareigų pavadinimas)


Laurel
(parašas)

(vards ir pavardē)

2004-11-08

(data)


1-AUKŠTAS

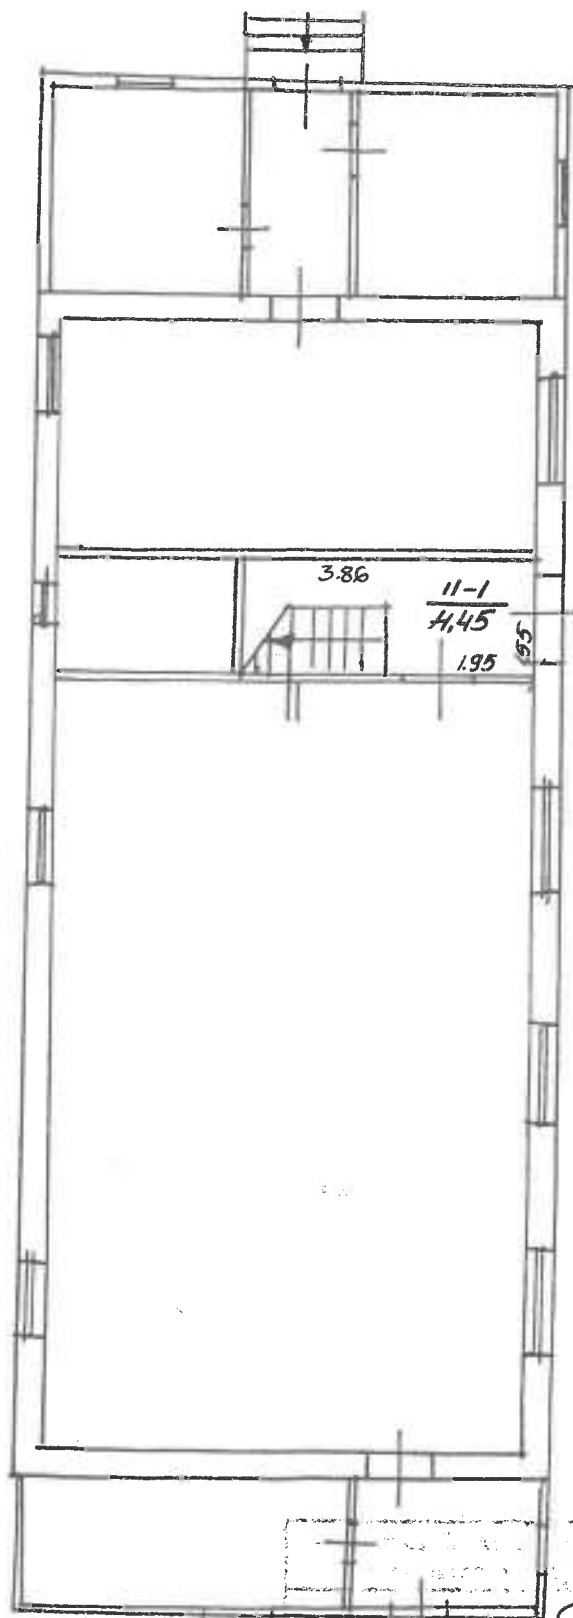

RADVILENY, PL. 26^a-5

Savivaldybės...		2A/p		Kadastr...	
1:100		KAUNAS		200/05-21	

PASTOGĖS PATALPOS

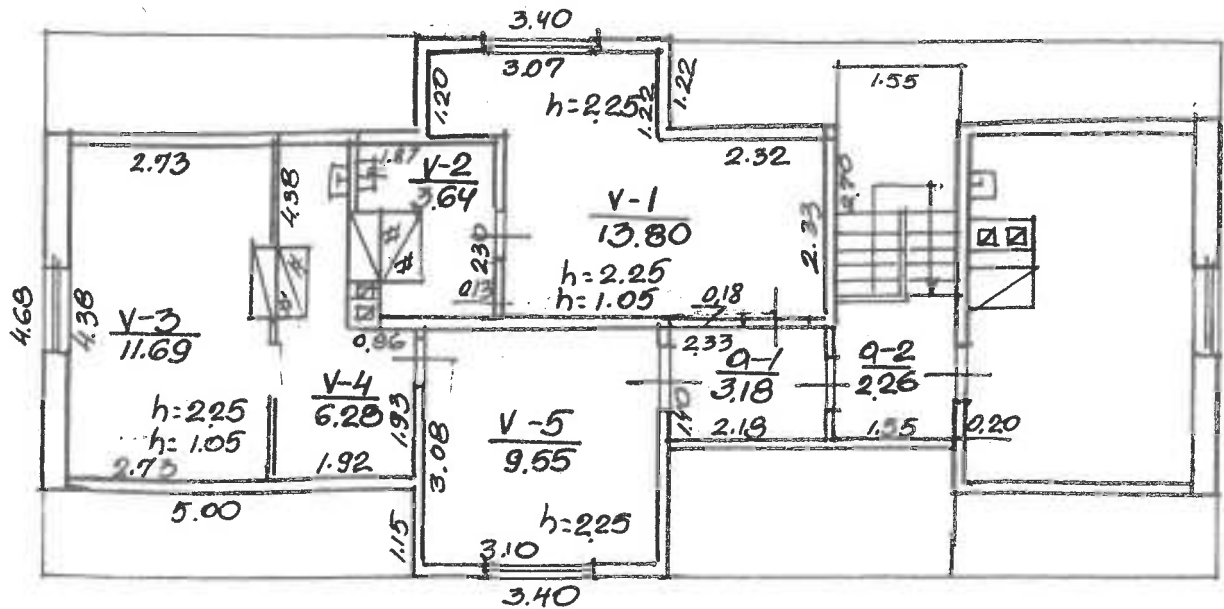

RADVILĖNU, PL.

26a 5

2A'p

1:100 KAUNA

2001 05 21

Kadastro duomenų bylos Nr. 6599

Nekilnojamojo turto buto (patalpos) kadastro duomenys

Kadastro duomenys užfiksuoti 2001 m. gegužės mėn. 21 d.

Registro Nr.	Versija	Versijos data	Sudarymo data
20/257073	6	2002 01 31 09:45:41	2001 05 21

Adresas **Kaunas Radvilėnų pl. 26a - 5**

Unikalus Nr. **19/935-0364-02-6:0007**

Paskirtis **Gyvenamoji (butų)**

Pavadinimas **Gyvenamos patalpos**

Aprašymas **5-1 (13,80 kv.m), 5-2 (3,64 kv.m), 5-3 (11,69 kv.m), 5-4 (6,28 kv.m), 5-5 (9,55 kv.m), a-1 (3,18 kv.m), su dalimi bendro naudojimo patalpos, pažymėtos: a-2(1/2d. nuo 2,26 kv.m)**

Aukštas	1	Rūsų	Nėra
Kambarių skaičius	2	Pažym.plane	5
Bendras plotas kv. m	48,14	Baigtumas	100 proc.
Gyvenamas plotas kv.m	25,49		

Šildymas **Nėra**

Vandentiekis **Miesto vandentiekis Nėra**

Kanalizacija **Miesto kanalizacija Nėra**

Dujos **Nėra**

Karštas vanduo **Nėra**

Viryklė **Nėra**

Vonios kambarys **Nėra**

Pastato, kuriame yra butas (patalpos), duomenys:

Pažymėjimas plane	2A1p	Sienos	Plytos
Statybos metai	1935		
Aukštų skaičius	1		

Parengė *Elvyra Mackevičienė*

Grupės vedėjas

v. d. Logauskienė
ioeph 3 buto inventario byla

2002 02 06

*lėtai įrašyta pagal raštą K-340
„vandentiekis“ ir „kanalizacija“ - Nėra*

X PAKITIMAI UŽFIKSUOTI
2002 m. 05 mėn. 28 d.
Kadastro grupės vedėja *[Signature]*
3 Kadastro grupės vedėjas *[Signature]*
v. pavardė

Bylos Nr. 12565/6599

Buto (patalpos) kadastro duomenys

Kadastro duomenys užfiksuoti 2001 m. 05 mėn. 21 d.

Adresas

Gatvė, Nr.	Pradailinų pl. 26A-5
Kaimas (miestelis)	
Miestas	Kaunas
Savivaldybė	Kauno m.

Paskirtis
Pavadinimas

Gyvenamoji butas

Objekto aprašymas

II-1/445, 12 9-2/2.253

Aukštas
Kambarių skaičius
Bendras plotas m²

4
2
48.14

Rūsų

-

Šildymas
Vandentiekis
Kanalizacija
Dujos
Karštas vanduo
Viryklė
Vonios kambarys

Kodas	
	Neira
	Neira
	Neira
	Neira
	Neira
	Neira
	Neira
	Neira

Pastato, kuriame yra butas (patalpa), kadastro duomenysPaskirtis
Pavadinimas
Pažymėjimas plane
Statybos metai
Rekonstrukcijos metai
Aukštų skaičius
Sienų medžiaga
Pastato baigtumas

Gyvenamoji
Gyvenamasis namas
1940
1
plytų mūro
100

taisyta papildant k-3
"kanalizacija, vandentiekis - Neira"

PAKITIMAI UŽFIKSUOTI

2008 m. 05 mėn. 23 d.

3 kadastro grupės vertėja

Nijolė Bantulienė

parašas v. pavardė

Užpildė

inšimė

Tikrino

(parei... os, parašas, v. pavardė, data)

Kadastro skyrius

(parei... os, parašas, v. pavardė, data)

Nijolė Čiupienė

5921

Kadastros

100

20010521	♀	5	10.45	192.7	676.91	828.54	402.2	49	808/19	4.05	4.86
----------	---	---	-------	-------	--------	--------	-------	----	--------	------	------

LEONARD

drawings

1950

par: igos, ar: šas, v., pavarde, data)

Tikrino

Kadastru skyriaus

pareigos, parąš $\bar{z}_1, \dots, \bar{z}_a$ ir $\bar{z}$ data)

Vile Crime

PAGRINDINIO PASTATO

pažymėjimas plane

VIDAUS PLOTŲ EKSPLIKACIJA

Bylos Nr. 12565/6599

3 forma

Data	Aukšto Nr.	Patalpos pažymėjimas plane		Patalpų pavadinimas	Bendras plotas m²	Gyvenamosios paskirties patalpų						Negyvenamosios paskirties patalpų	
		1 simbolis	2 simbolis			Naudingas plotas m²	Gyvenamas plotas m²	Verslo plotas m²	Pagalbiniis naudingas plotas m²	Pagalbiniis nenaudingas plotas m²	Rusių (pusrutių), garažų plotas m²	Pagrindiniis plotas m²	Pagalbiniis plotas m²
2001 05 21	14	5	29-2	5	113	1.13			1.13			13	14
			29-1	- 2	313	3.13			3.13				
		5	1	kambarys	1380	13.80	13.80						
		2	2	kitas plotas	364	3.64			3.64				
		3	3	kambarys	1169	11.69	11.69						
		4	4	virtuvė	628	6.28			6.28				
		5	5	holas	955	9.55			9.55				
				viso	4927	49.27	25.49		23.78				

aps		K10 Pa		200 m		200 m		Zemēs ir		Pastato s		14	
1		2		3		4		5		6		7	
8		9		10		11		12		13		14	

BYLOS Nr. VIDAUS APYRAŠAS

[illegible]