


Žemės sklypo išdėstymo schema M 1:5000

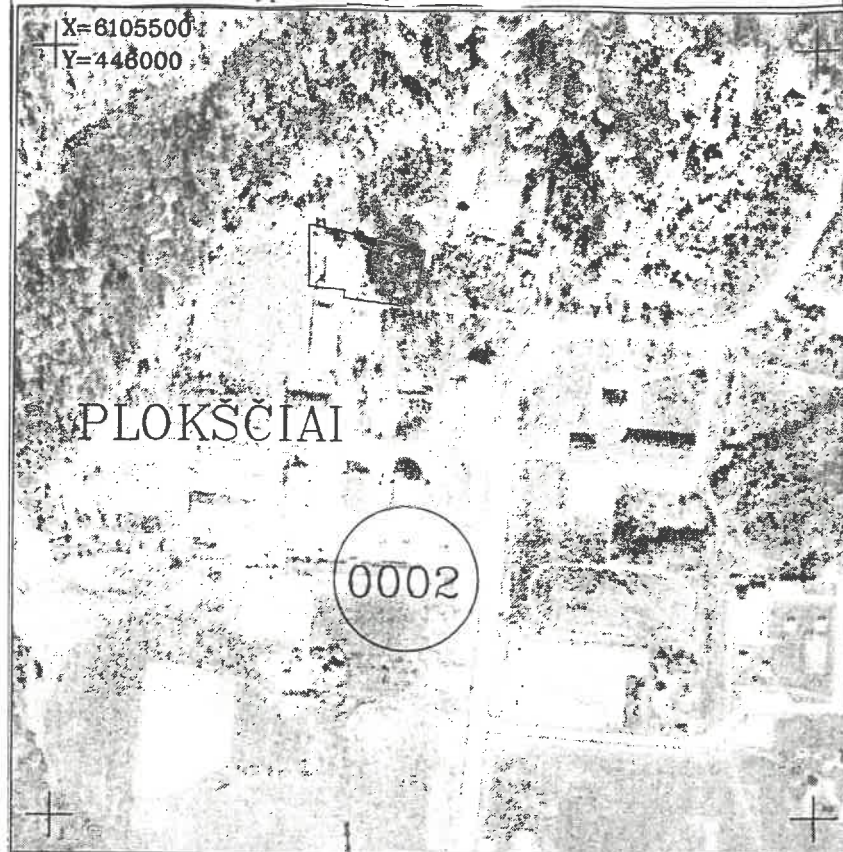

ŽEMĖS SKLYPO PLANAS M 1:500

Sklypo plotas 2872 m²


Vardas, pavardė (pavadinimas)	asmens (imėnės) kodas	parašas	data
PLOKŠČIŲ ŽEMĖS ŪKIO BENDROVE	7428605		
PIRMININKAS V.BITINAS			

Gatvė, namo Nr.	
Kaimas (miestelis)	PLOKŠČIŲ
Seniūnija	PLOKŠČIŲ
Miestas (rajonas)	ŠAKIŲ
Apskritis	MARIJAMPOLES

Kadastro: vietovė PLOKŠCIAI	blokas	sklypas
Sklypo identifikatorius:	8 4 7 4 0 0 0 2 0 1 1 8	

Gretimybė	Gretimų sklypų savininkas (nuomininkas, naudotojas)
1-...-9-1	PLOKŠČIŲ SENIŪNIJA

EKSPLIKACIJA	bendras plotas m ²	žemės ūkio naudm. m ²	miškas m ²	užstatyta teritorija m ²	keliai m ²	vandens m ²	kita žemė m ²
v., pavardė (pavadinimas)							
PLOKŠČIŲ ŽEMĖS ŪKIO BENDROVE	2872	-	-	2872	-	-	-

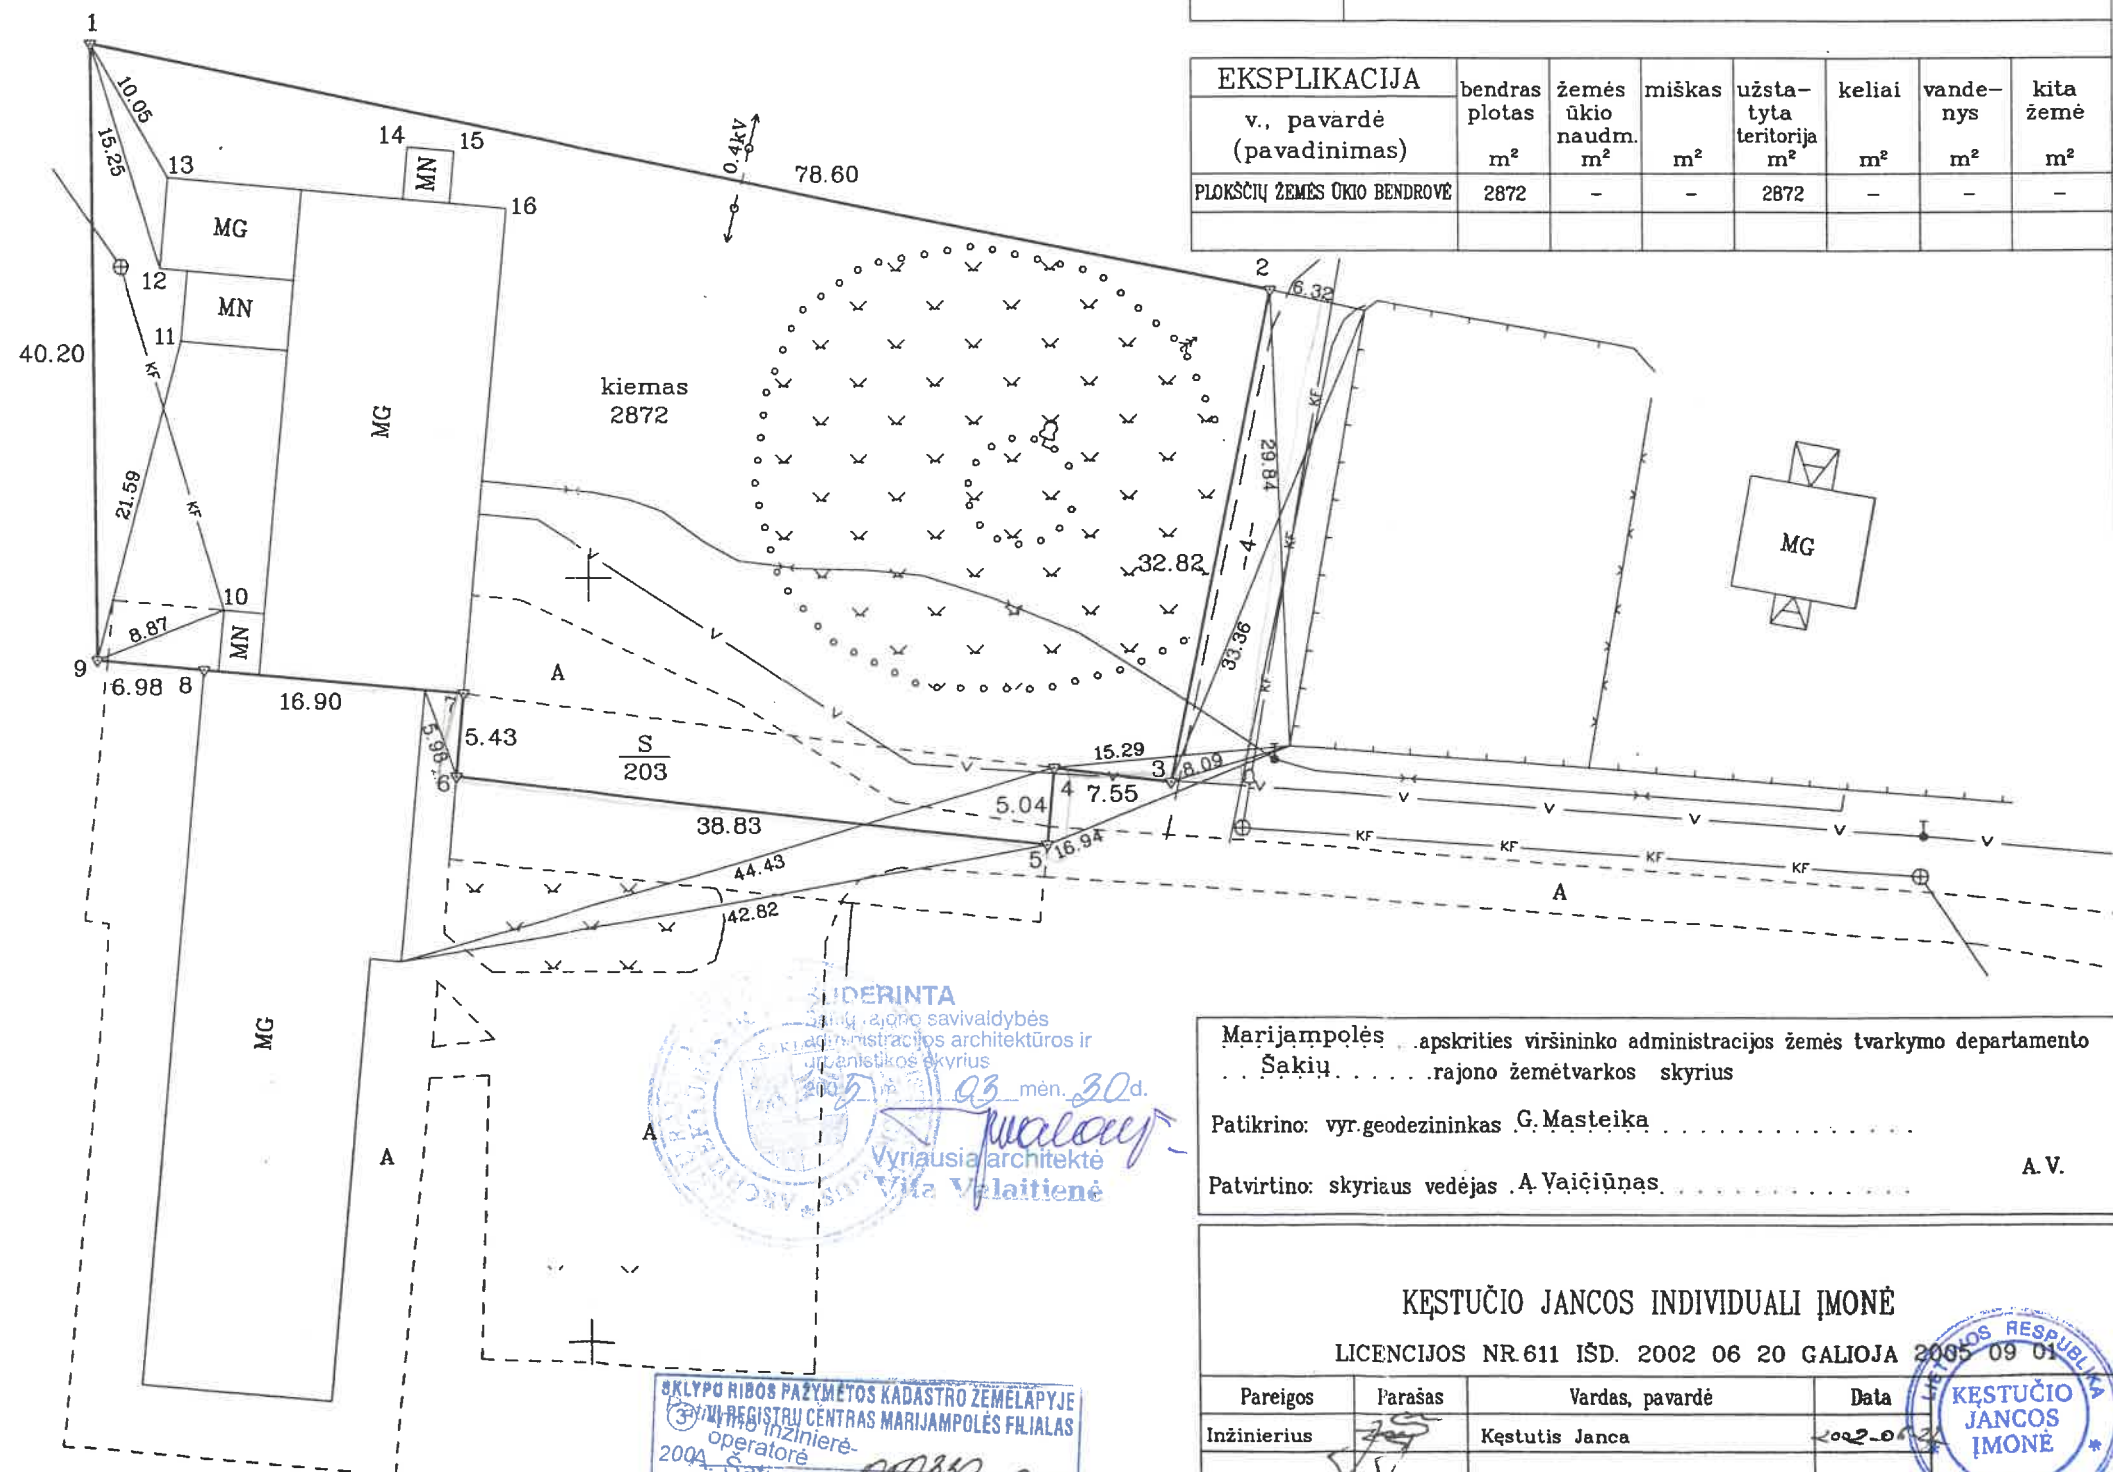

SUDERINTA
Šakių rajono žemėtvarkos skyriaus
vedėjas
Algirdas Vaičiūnas
2002 m. 03



Šakių rajono, Plokščių kadastro vietovės,
Plokščių žemės reformos projekto autorius:

inžinierius Kęstutis JANCA

2002 m. 06 mėn. 22 d.

Sutartiniai ženklai:

▼ Pastovus riboženklis

X=6105300
Y=446150

SKLYPO RIBOS PAŽYMĖTOS KADASTRO ŽEMELAPYJE
REGISTRŲ CENTRAS MARIJAMPOLEŠ FILIALAS
operatorė
2004 m. Satiene
Pareigos vardas, pavardė parašas

Marijampolės apskrities viršininko administracijos žemės tvarkymo departamento
Šakių rajono žemėtvarkos skyrius

Patikrino: vyr.geodezininkas G. Mastėika

Patvirtino: skyriaus vedėjas A. Vaičiūnas

KĘSTUČIO JANCOS INDIVIDUALI ĮMONĖ

LICENCIJOS NR.611 IŠD. 2002 06 20 GALIOJA 2005 09 01

Pareigos	Parašas	Vardas, pavardė	Data
Inžinierius		Kęstutis Janca	2002-06-22



ŽEMĖS SKLYPO PLANAS M 1: 500

Sklypo plotas 2872 m²

Žemės sklypo kadastro Nr. 847400020118

KOORDINACIŲ ŽINIARAŠTIS

Koordinacių sistema LKS-1994							
Taško Nr.	Kodas	X	Y	Taško Nr.	Kodas	X	Y
1	R	6105384.80	446167.55				
2	R	6105368.65	446244.47				
3	R	6105336.51	446237.81				
4	R	6105337.50	446230.33				
5	R	6105332.48	446229.86				
6	R	6105337.06	446191.30				
7	R	6105342.47	446191.78				
8	R	6105343.98	446174.95				
9	R	6105344.60	446168.00				
10	NK	6105347.88	446176.25				
11	NK	6105365.49	446173.45				
12	NK	6105370.24	446172.07				
13	NK	6105376.11	446172.59				
14	NK	6105378.13	446188.24				
15	NK	6105377.86	446191.22				
16	NK	6105374.15	446194.61				
SKLYPO CENTRO KOORDINATĖS							
Koordinacių sistema		Koordinatės X/Y		Planšetinio nomenklatūra			
Sistema, kurioje vykdyti matavimai		X=6105358 Y=446204		49/41			
Valstybinė LKS-1994		X=6105358 Y=446204		49/41			
Žiniaraštį sudarė		K. Janca		2002-06-27			
		(parašas)		(data)			

Ištrauka iš Lietuvos Administracinių teisinių pažeidimų kodekso:
47 straipsnis. Pastovių žemėnaudos riboženklų sunaikinimas arba gadinimas – užtraukia baudą nuo dviejų šimtų penkiasdešimties iki penkių šimtų litų.
48 straipsnis. Geodezinio pagrindo punkto bei markšėderystės ženklų sunaikinimas arba gadinimas – užtraukia baudą nuo penkių šimtų iki vieno tūkstančio litų.

DUOMENYS APIE ŽEMĖS NAUDOJIMO APRIBOJIMUS

Eil. Nr.	Kodas	Apribojimo sk. Nr.	Apribojimai	Žemės plotas, m ²	Apribojimo plano Nr.
1.	1	I	Ryšių linijų apsaugos zonos po 2 m pločio		84019/2
2.	6	VI	Elektros linijų apsaugos zonos po 2 m pločio		84019/2
3.	34	XXXIV	Nacionaliniai ir regioniniai parkai		84019/2
4.	49	XLIX	Vandentiekio tinklų ir įrenginių apsaugos zona po 5 m pločio		84019/2
5.	49	XLIX	Lietaus ir fekalinės kanalizacijos tinklų apsaugos zona po 5 m pločio		84019/2

SERVITUTAS

Eil. Nr.	Kodas	Servituto rūšis	Plotas m ²
1.	20	Teisė kitiems asmenims eiti, važiuoti per sklypo dalį leisti praeėjimą ir pravažiavimą bendro naudojimo sklype	203