




1035145106


4-

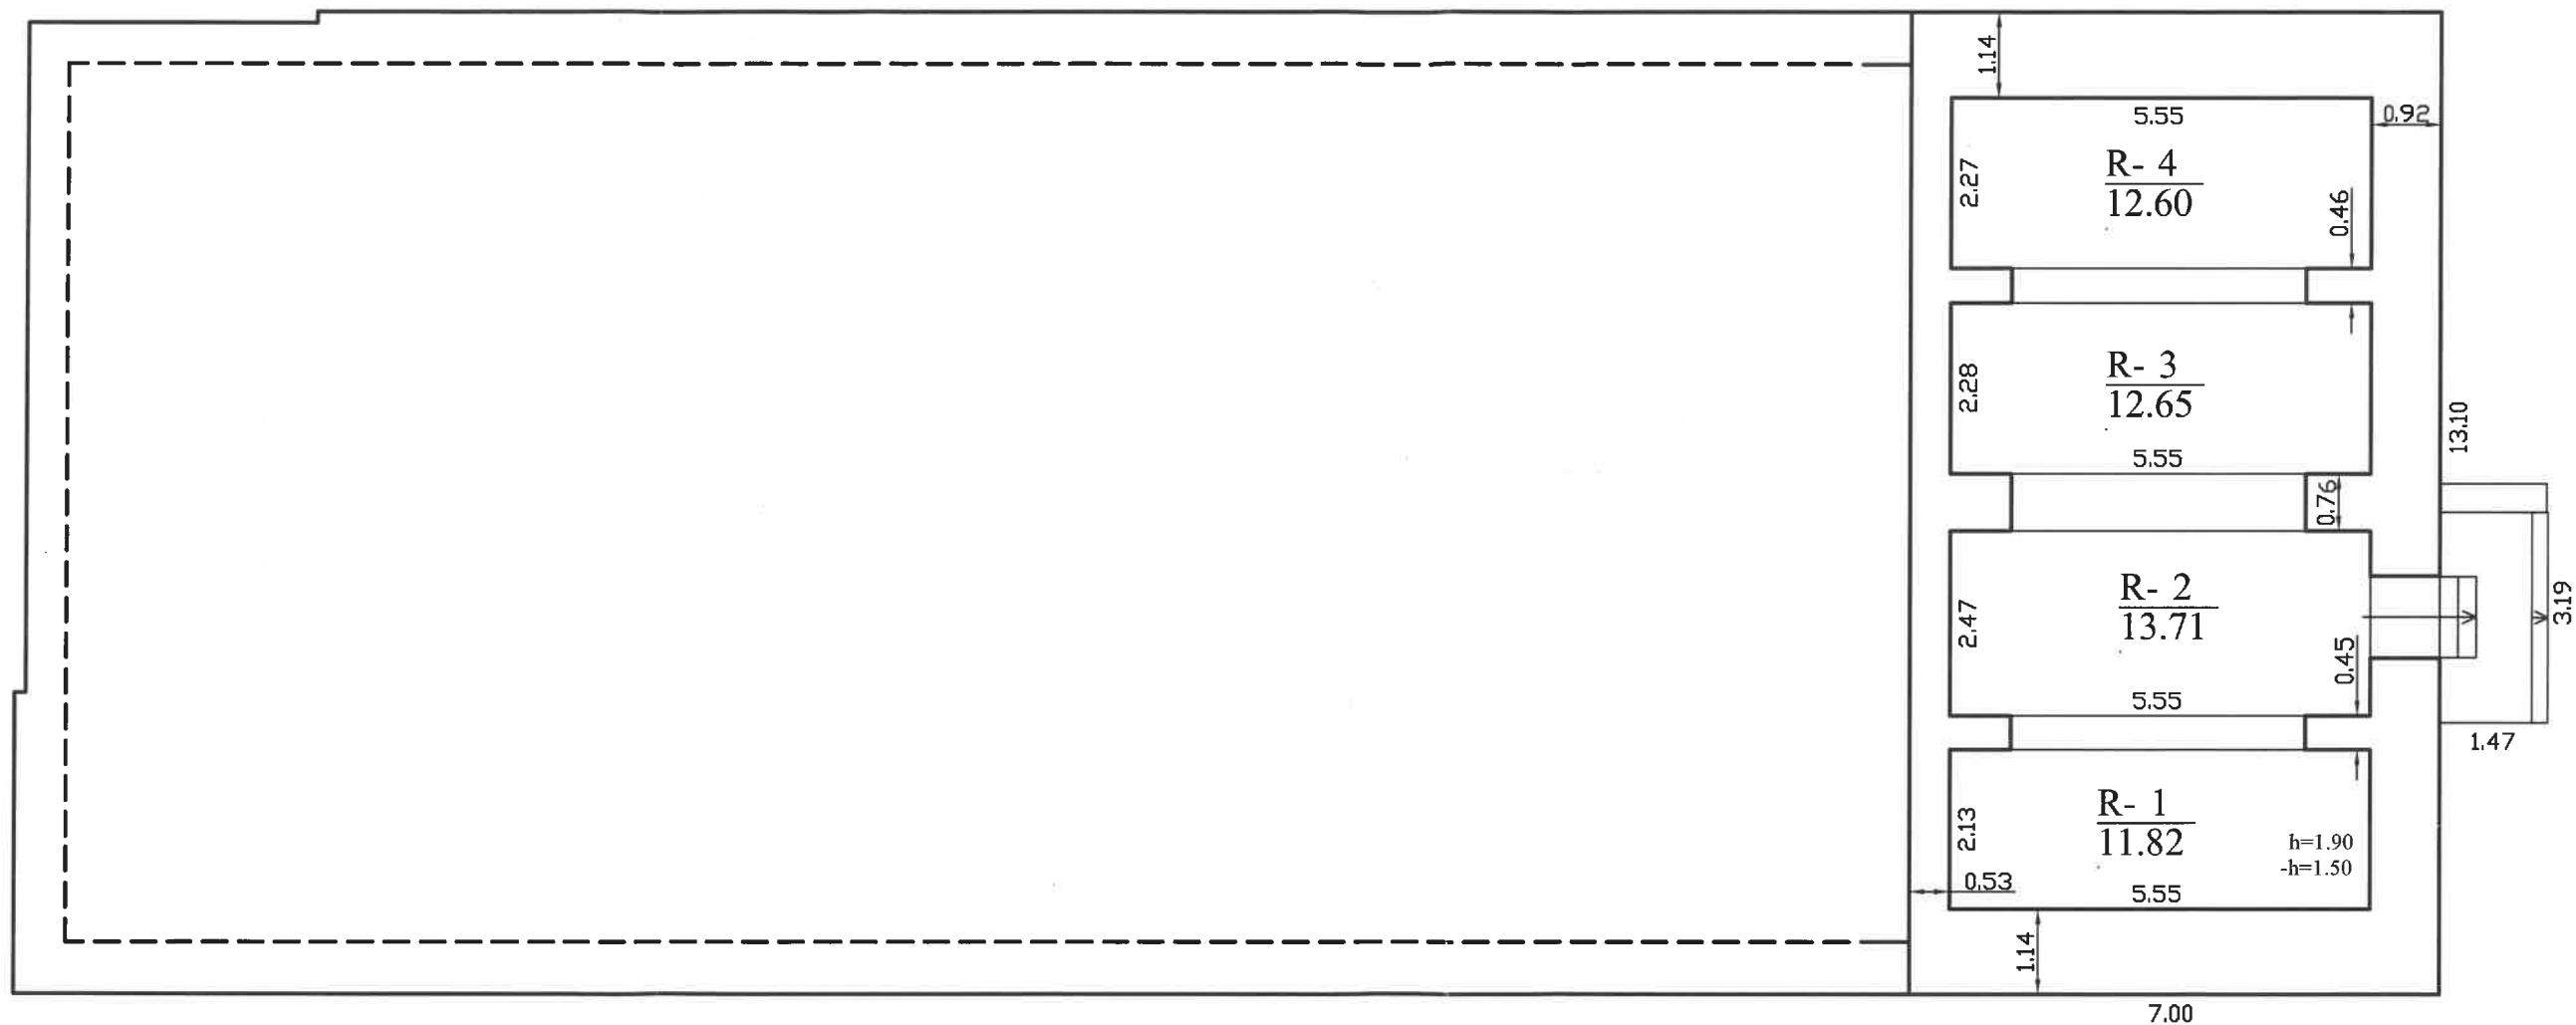

		Valstybės įmonės Registrų centro Marijampolės filialas Licencijos Nr.G-734 -(623), išduota 2008-08-27 2M-M-657, išduotas 2008-09-03	
Pareigos	V., pavardė	Parašas	Data
Matininke	E.Gustaitiene		2012-12-14
Rusio (pusrusio) planas		1:100	A.Y.
Šakių r. sav. Plokščių k. Dvaro g. 6		Kadastrinių matavimų skyrius	
Sudarytas pagal 2012-12-14 kadastrinių matavimų duomenis	Pastato pažymėjimas plane 1B1/p	3	



1035145106

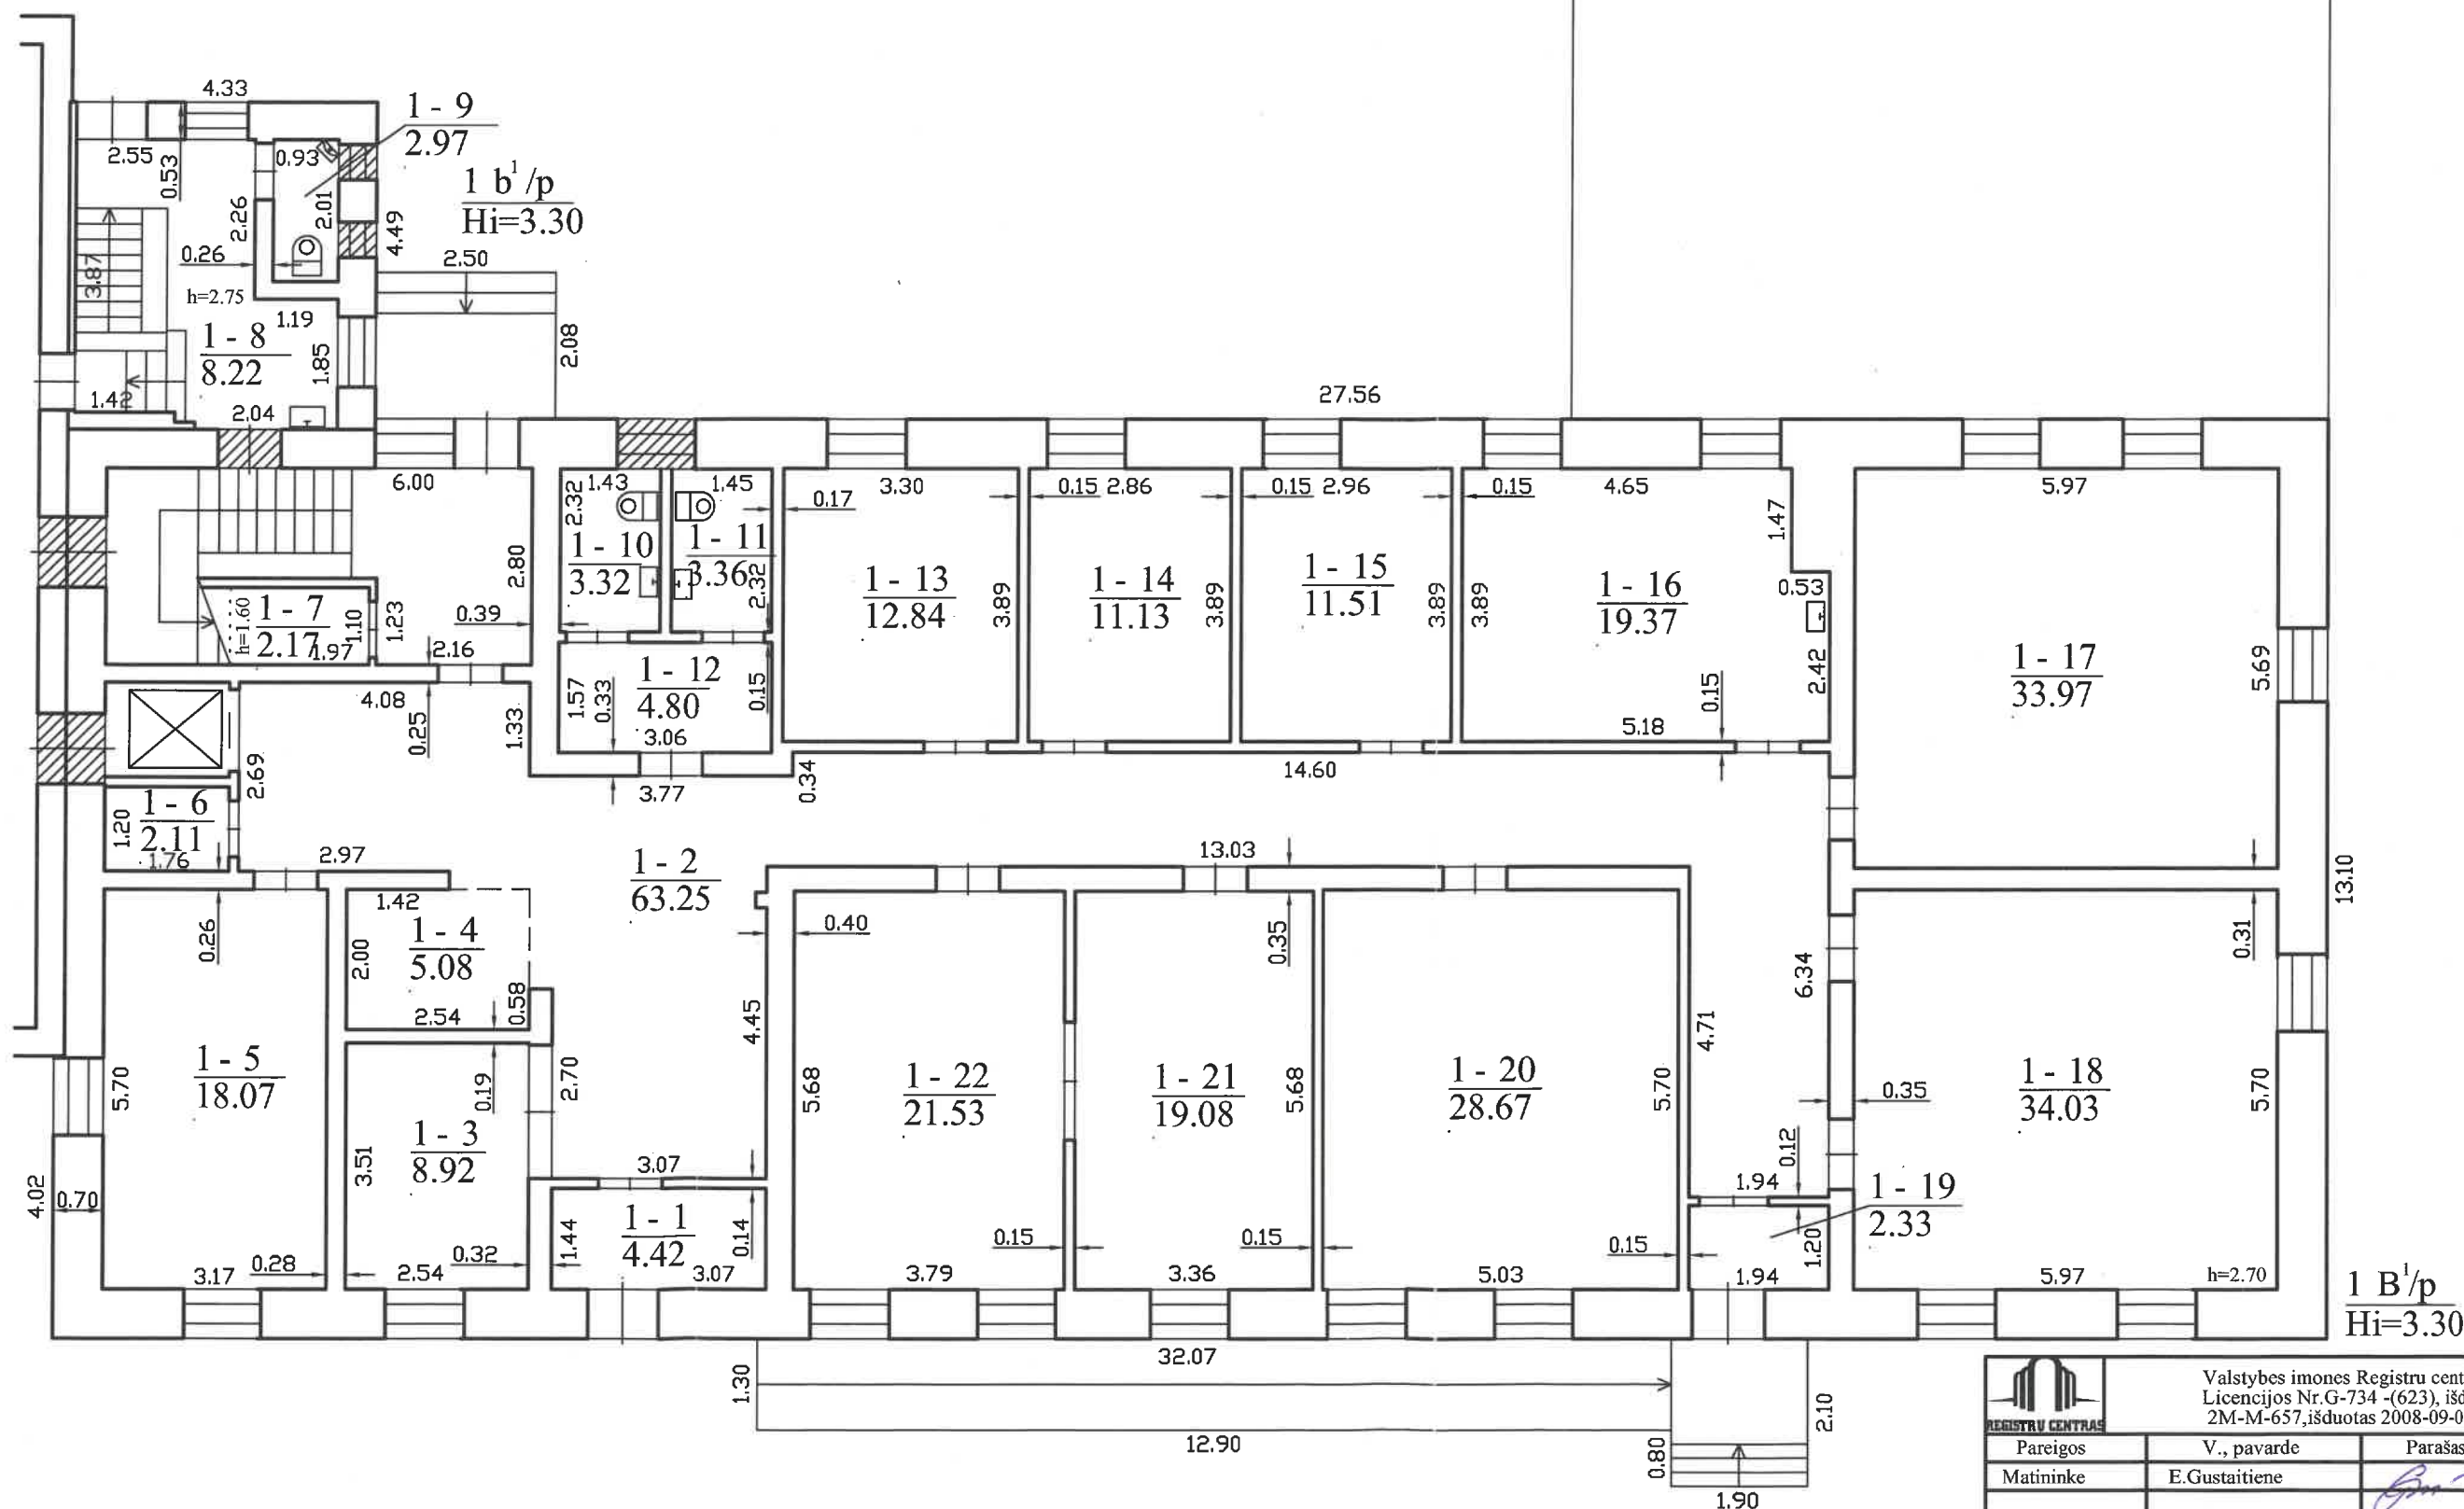


Valstybės imonės Registrų centro Marijampolės filialas
Licencijos Nr. G-734 -(623), išduota 2008-08-27
2M-M-657, išduotas 2008-09-03

Pareigos	V., pavardė	Parašas	Data
Matininke	E. Gustaitienė		2012-12-14

Pirmo aukšto planas	1:100	A. V.
Šakių r. sav. Plokščių k. Dvaro g. 6		
Sudarytas pagal 2012-12-14 kadastrinių matavimų duomenis	Pastato pažymėjimas plane 1B1/p	



1035145106

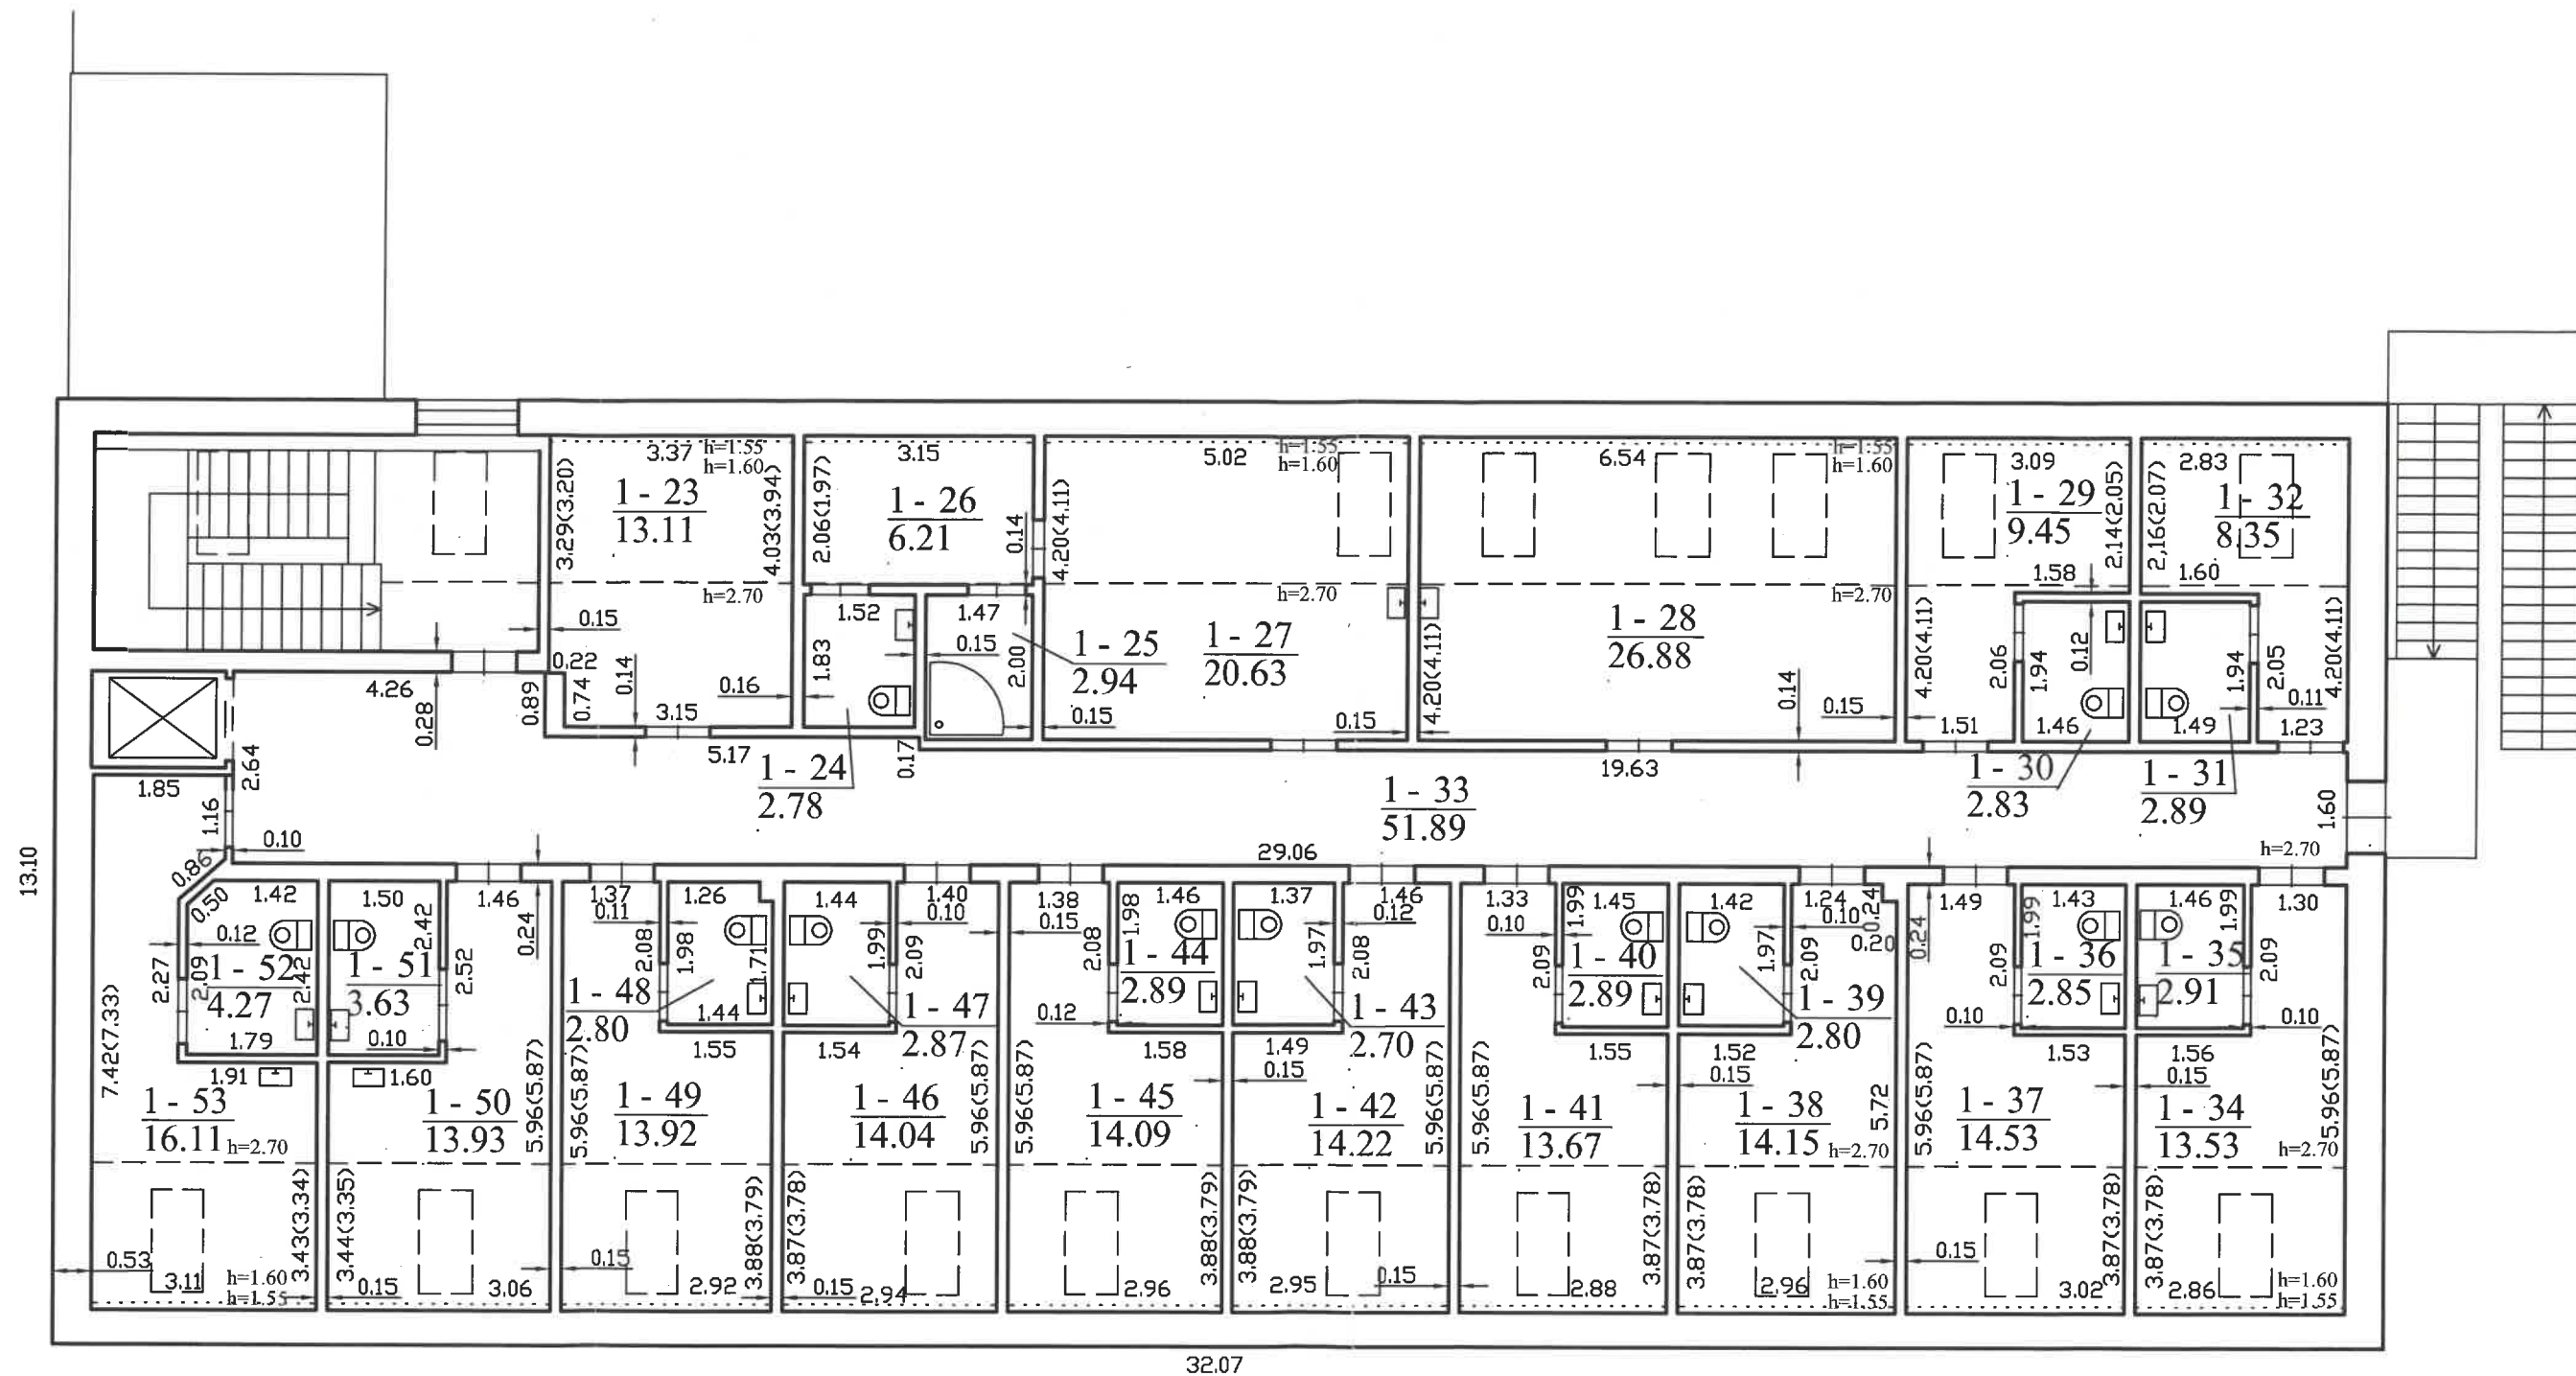

Valstybės imonės Registru centro Marijampolės filialas
Licencijos Nr. G-734 -(623), išduota 2008-08-27
2M-M-657, išduotas 2008-09-03

Pareigos	V., pavardė	Parašas	Data
Matininke	E. Gustaitienė		2012-12-14
Pastogės patalpu planas 1:100			
Šakių r. sav. Plokščių k. Dvaro g. 6			
Sudarytas pagal 2012-12-14 kadastrinių matavimų duomenis		Pastato pažymėjimas plane 1B1/p	

