


Žemės sklypo išdėstymo schema

ŽEMĖS SKLYPO BEI PASTATO (UNIK.NR.1099-5034-2026) NAUDOJIMOSI TVARKOS TARP BENDRATURČIŲ NUSTATYMO PLANAS M 1: 500

Sklypo plotas 17657 m²

Kadastras	vieta	Vilnius	blokas				sklypas				
Žemės sklypo kadastro Nr.			0	1	0	1	0	0	7	6	0

Gatvė, namo Nr.	Granito g.3
Kaimas (miestelis)	
Seniūnija	Panerių
Miestas (rajonas)	Vilniaus m.
Apkritis	Vilniaus

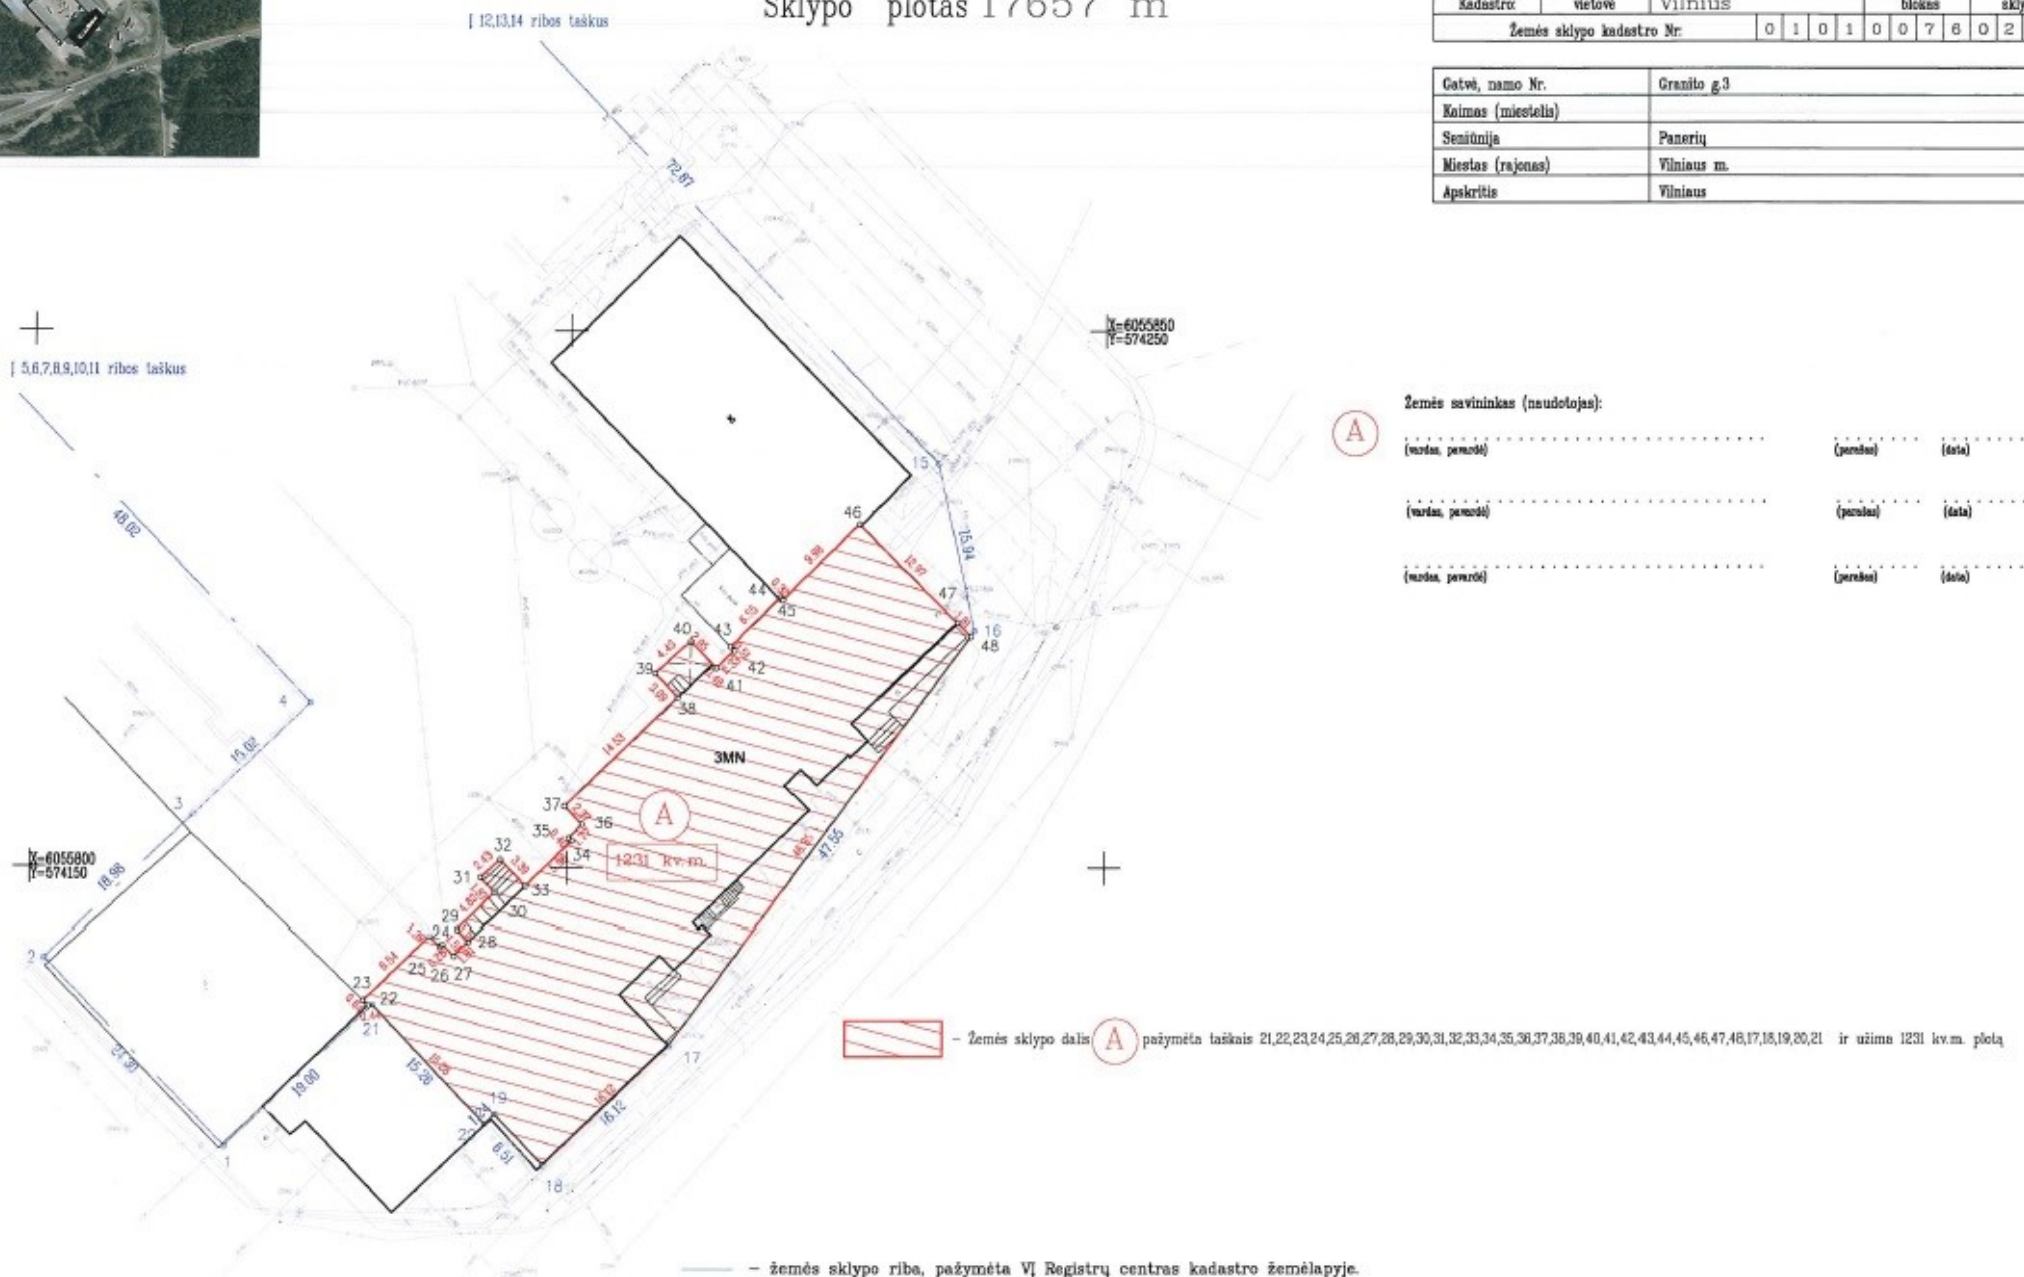

Žemės savininkas (naudotojas):

(vardas, pavardė) (pavardė) (data)

(vardas, pavardė) (pavardė) (data)

(vardas, pavardė) (pavardė) (data)