


III-AUKŠTAS

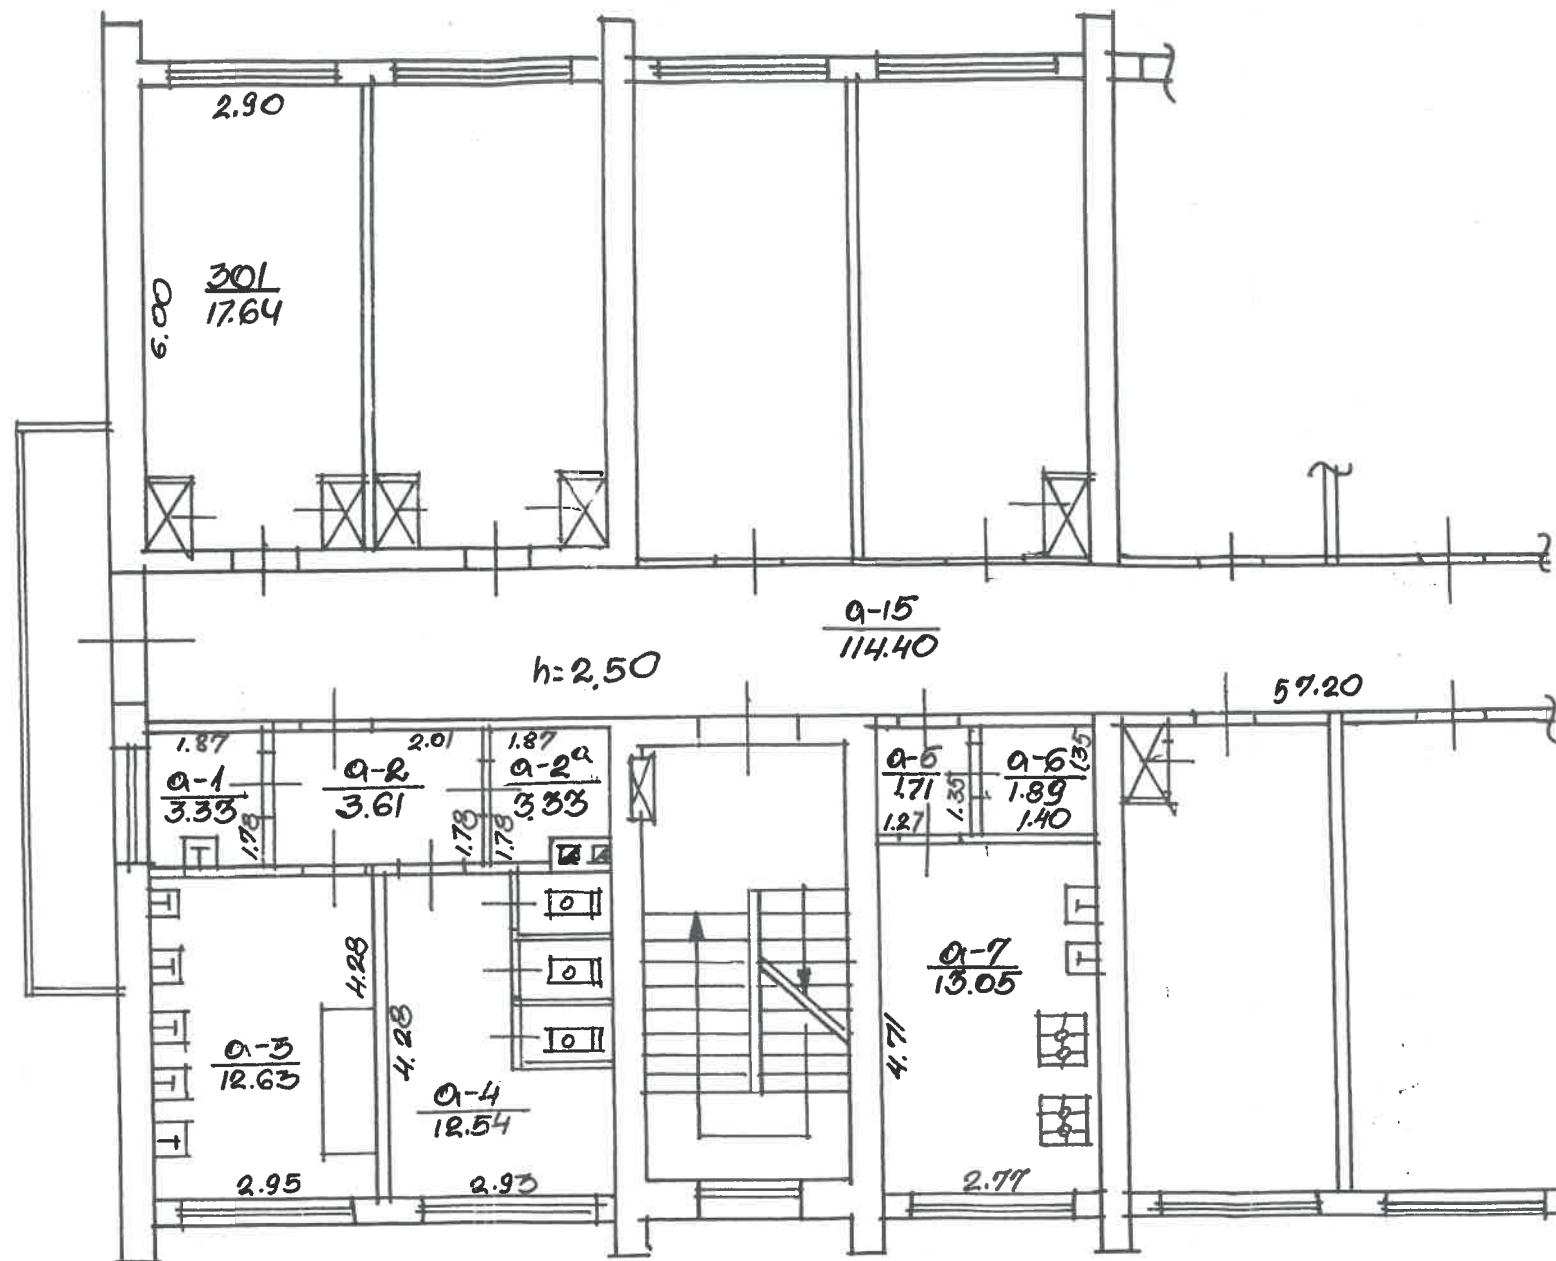

Žemė ir būsto valdymo tarnybos kadastro ir registracijos skyriaus Kauno filialas			
SAVANORIŲ, PR		262	3D1
Savivaldybės...		L. S.	
929	1:100	KAUNAS	2001 m. 04 mėn. 10