



EMĖS IR KITO NEKILNOJAMOJO TURTO
DASTRO IR REGISTRO VALSTYBĖS ĮMONĖ

KAUNO

FILIALAS
MIESTO, RAJONO
GYVENTOJŲ APTARNAVIMO BIURAS

NEKILNOJAMOJO TURTO KADASTRO IR REGISTRO BYLA

Nr. _____ / _____

TOMAS _____

EMĖS SKLYPO KADASTRO Nr.: / : _____

INVENTORINIS NUMERIS 12565 / 6599

ADRESAS: KAUNAS

RADVILĖNŲ PL. 26^a 5

KAUNO M. SAV. TARUVA

Pradėta 2001 05 21

Baigta _____

Lapų skaičius _____

Saugoti nuolat

[illegible]



VALSTYBĖS ĮMONĖS REGISTRŲ CENTRO
KAUNO FILIALAS

NEKILNOJAMOJO TURTO OBJEKTO
KADASTRINIŲ MATAVIMŲ BYLA

1 TOMAS

Nekilnojamojo turto objektas: **Statiniai**

Žemės sklypo kadastrinis Nr.:

Bylos Nr.: **12565/6599**

Registro Nr.: **20/257073**

Adresas: **Kaunas**

Radvilėnų pl. Nr. 26a bt. 5

Lapų skaičius: **11**

SUDERINTA

Nyradastro specialistas
(pareigos)

(parašas)

Mijoli Audpaviu
(vardas pavardė)

2004 11 12
(data)



BYLOS VIDAUS APYRAŠAS

[illegible]

11 /vienuolika /

Vidaus apyrašo _____ lapai
(skaitmenimis ir žodžiais)

Z.Lankutyte

(pareigų pavadinimas)


(parašas)

(vards ir pavardē)

2004-11-08

(data)


1-AUKŠTAS

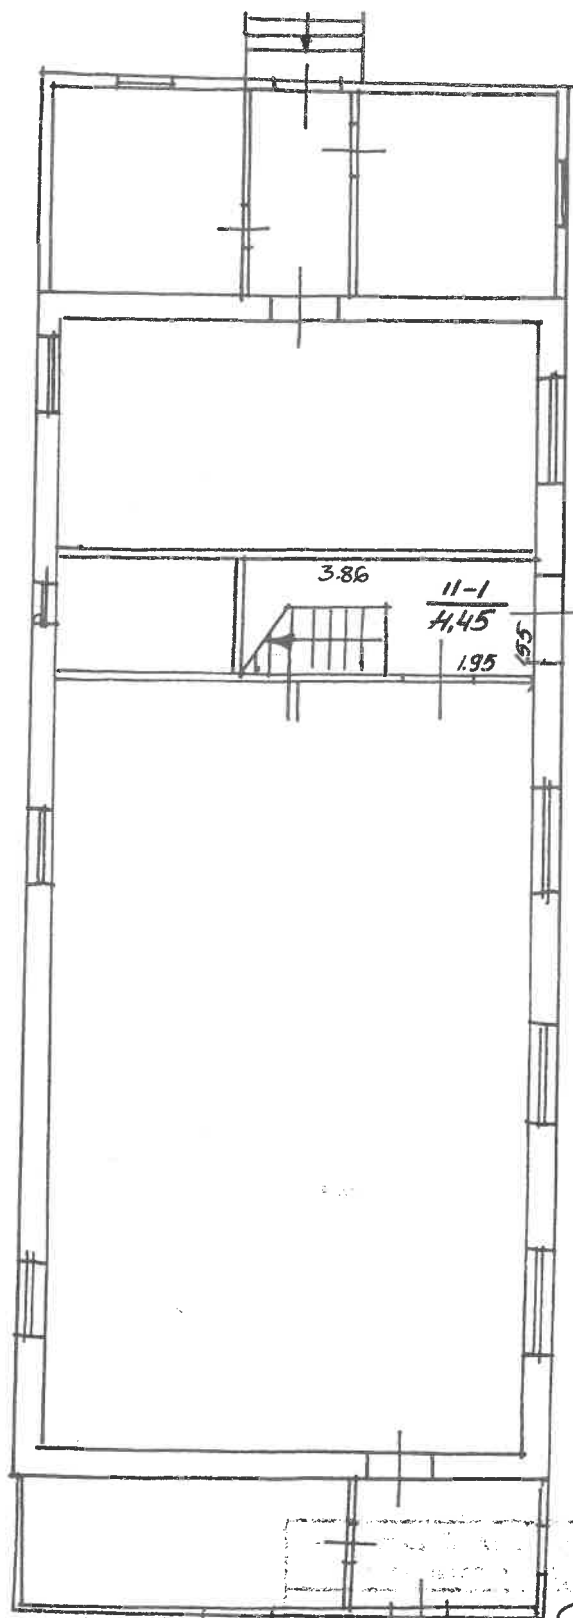

RADVILENY, PL. 26^a-5

Šviesos vnt.	2A'p	Kadastrinis 2-os grupės pakeičia
1:100	KAUNA	Nijolė Župienė
200	05	21

PASTOGĖS PATALPOS

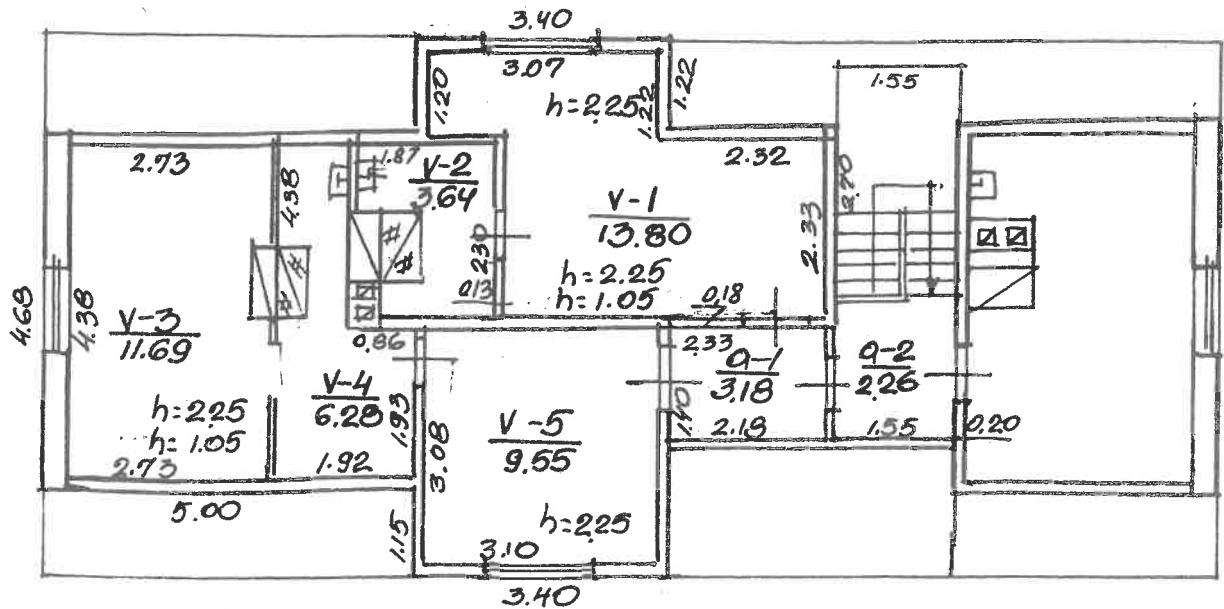

RADVILĖNU, PL.

26a 5

2A'p

1:100 KAUNA

2001 06 21

Kadastro duomenų bylos Nr. 6599

Nekilnojamojo turto buto (patalpos) kadastro duomenys

Kadastro duomenys užfiksuoti 2001 m. gegužės mėn. 21 d.

Registro	Nr.	Versija	Versijos data	Sudarymo data
	20/257073	6	2002 01 31 09:45:41	2001 05 21

Adresas **Kaunas Radvilėnų pl. 26a - 5**

Unikalus Nr. **19/935-0364-02-6:0007**

Paskirtis	Gyvenamoji (butų)		
Pavadinimas	Gyvenamos patalpos		
Aprašymas	5-1 (13,80 kv.m), 5-2 (3,64 kv.m), 5-3 (11,69 kv.m), 5-4 (6,28 kv.m), 5-5 (9,55 kv.m),a-1(3,18kv.m), su dalimi bendro naudojimo patalpos , pažymėtos: a-2(1/2d. nuo 2,26kv.m)		
Aukštas	1	Rūšys	Nėra
Kambarių skaičius	2	Pažym.plane	5
Bendras plotas kv. m	48,14	Baigtumas	100 proc.
Gyvenamas plotas kv.m	25,49		

Šildymas	Nėra
Vandentiekis	Miesto vandentiekis Nėra
Kanalizacija	Miesto kanalizacija Nėra
Dujos	Nėra
Karštas vanduo	Nėra
Viryklė	Nėra
Vonios kambarys	Nėra

Pastato, kuriame yra butas (patalpos), duomenys:

Pažymėjimas plane	2A1p	Sienos	Plytos
Statybos metai	1935		
Aukštų skaičius	1		

Parengė *Elvyra Mackevičienė*

Grupės vedėjas

v. d. Logauskienė
ioeph 3 buto inventario byla

2002 02 06

*lėtaisyta pagal raštą K-340
„vandentiekis“ ir „kanalizacija“ - Nėra*

✓ PAKITIMAI UŽFIKSUOTI
2002 m. 05 mėn. 28 d.
Kadastro grupės vedėja *A. Lauš*
3 kadastro grupės vedėjos v. pavardė

Bylos Nr. 12565/6599**Buto (patalpos) kadastro duomenys**Kadastro duomenys užfiksuoti 2001 m. 05 mėn. 21 d.

Adresas

Gatvė, Nr.	<u>Proviliny pl. 26A-5</u>
Kaimas (miestelis)	
Miestas	<u>Kaunas</u>
Savivaldybė	<u>Kauno m.</u>

Paskirtis
Pavadinimas

<u>Gyvenamoji</u>
<u>Butas</u>

Objekto aprašymas

<u>II-1/445, 1/2 9-2/2.263</u>

Aukštas
Kambarių skaičius
Bendras plotas m²

<u>14</u>
<u>2</u>
<u>48.14</u>

Rūsiai

☐ ☐
Šildymas
Vandentiekis
Kanalizacija
Dujos
Karštas vanduo
Viryklė
Vonios kambarys

Kodas	
	<u>Nėra</u>
	<u>Nėra</u> <u>Nėra</u>
	<u>Nėra</u> <u>Nėra</u>
	<u>Nėra</u>
	<u>Nėra</u>
	<u>Nėra</u>
	<u>Nėra</u>

Pastato, kuriame yra butas (patalpa), kadastro duomenysPaskirtis
Pavadinimas
Pažymėjimas plane
Statybos metai
Rekonstrukcijos metai
Aukštų skaičius
Sienų medžiaga
Pastato baigtumas

<u>Gyvenamoji</u>	
<u>Gyvenamoji namas</u>	
<u>2A</u>	
<u>~1940</u>	
<u>-</u>	
<u>1</u>	
<u>plytų mūro</u>	
<u>100</u>	

įstaista papildomai k-3
"kanalizacija, vandentiekis - Nėra"
 X PAKITIMAI UŽFIKSUOTI
2008 m. 05 mėn. 23 d.
 3 kadastro grupės vedėja Nijolė Bantulienė
 parašas v. pavardė

Užpildė inžinierė Olga L. Salsienė 2001 05 21Tikrino Nijolė Čiupienė
 (pareigos, parašas, v. pavardė, data)
 Kadastro skyriaus
 (pareigos, parašas, v. pavardė, data)

Kadastru duomenys					
-------------------	--	--	--	--	--

6659/5998

Buto (patalpos) įkainojimas (perkainojimas)

[illegible]

Užpildė

drawings

parjos, parjas

512

18-501008

pardīgos, parīšas, v., pavarde, data)

Kadastru skyriaus

(pareigos, parāšas, v., gija, purlė, data)

Viale Cavour 10

Tikrino

401

Bylos Nr. 12565/6599

1	2	3	4	5	6	7	8	9	10	11	12	13	14	15
---	---	---	---	---	---	---	---	---	----	----	----	----	----	----

3 forma

Bylos Nr. 12565/6599

PAGRINDINIO PASTATO pažymėjimas plane

21P

VIDAUS PLOTŲ EKSPLIKACIJA

Data	Aukšto Nr.	Patalpos pažymėjimas plane		Patalpų pavadinimas	Bendras plotas m²	Gyvenamosios paskirties patalpų						Negyvenamosios paskirties patalpų	
		1 simbolis	2 simbolis			Naudingasis plotas m²	Gyvenamas plotas m²	Verslo plotas m²	Pagalbiniis naudingas plotas m²	Pagalbiniis nenaudingas plotas m²	Rušių (pusrūšių) garažų plotas m²	Pagrindinis plotas m²	Pagalbiniis plotas m²
2001 05 21	14	5	29-2	5	1.13	1.13			1.13			13	14
			29-1	- 2	3.13	3.13			3.18				
		5	1	kambarys	1380	1380	1380		364				
			2	kitas plotas	364	364							
			3	kambarys	11.69	11.69	11.69						
			4	virtuvė	6.28	6.28			6.28				
			5	holas	9.55	9.55			9.55				
				Vid.	49.27	49.27	25.49		23.78				



Užpildė

Tikrino

inimiere
T. C. 1001 0521

pareigo, parašiusi šviesius
2-08 gripes vėdija

parafēnos, parašas, pavarde, data)

BYLOS Nr. VIDAUS APYRAŠAS

[illegible]