

NUORAŠAS 98. 07. 07.

MIESTAS	KVART.	SKL.
KUPIŠKIS		

INVENT. Nr. 11213

LIETUVOS RESPUBLIKA

Žemės ir kito nekilnojamojo turto kadastro ir registro
valstybės įmonė

PANEVĖŽIO FILIALAS

BYLA

esančios KUPIŠKIO mieste, rajone

seniūnija

km.

MAIRONIO

g-vė, a., skersg. Nr. 2

Fondas


Savininkas LIETUVOS AKCINIS INOVACINIS
BANKAS

UAB „KUPIŠKIO BUTŲ, ŪKIS IR
VANDENTIEKIS“

N-740


Teisinės registracijos Nr. 1661

Pagrindinai inventorizuota 19 93 m. 08 mėn. 10 d.

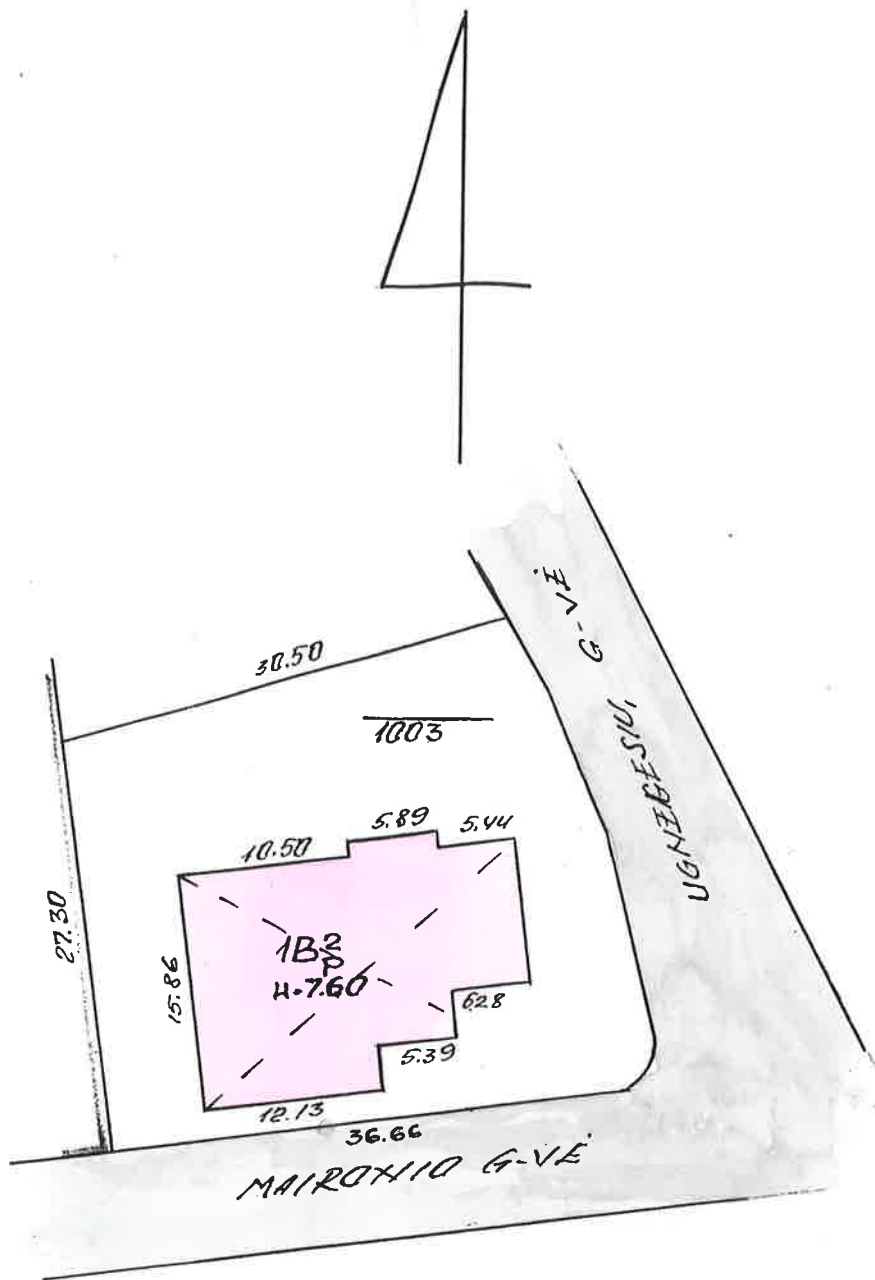

KUPIŠKIO
MAIRONIO
11213
SKL
PL.
Inžinierė
Brolis VIZBARIENĖ
Inžinierė
Giedrė MISIŪNIENĖ
1:500

PUSRŪSŲS

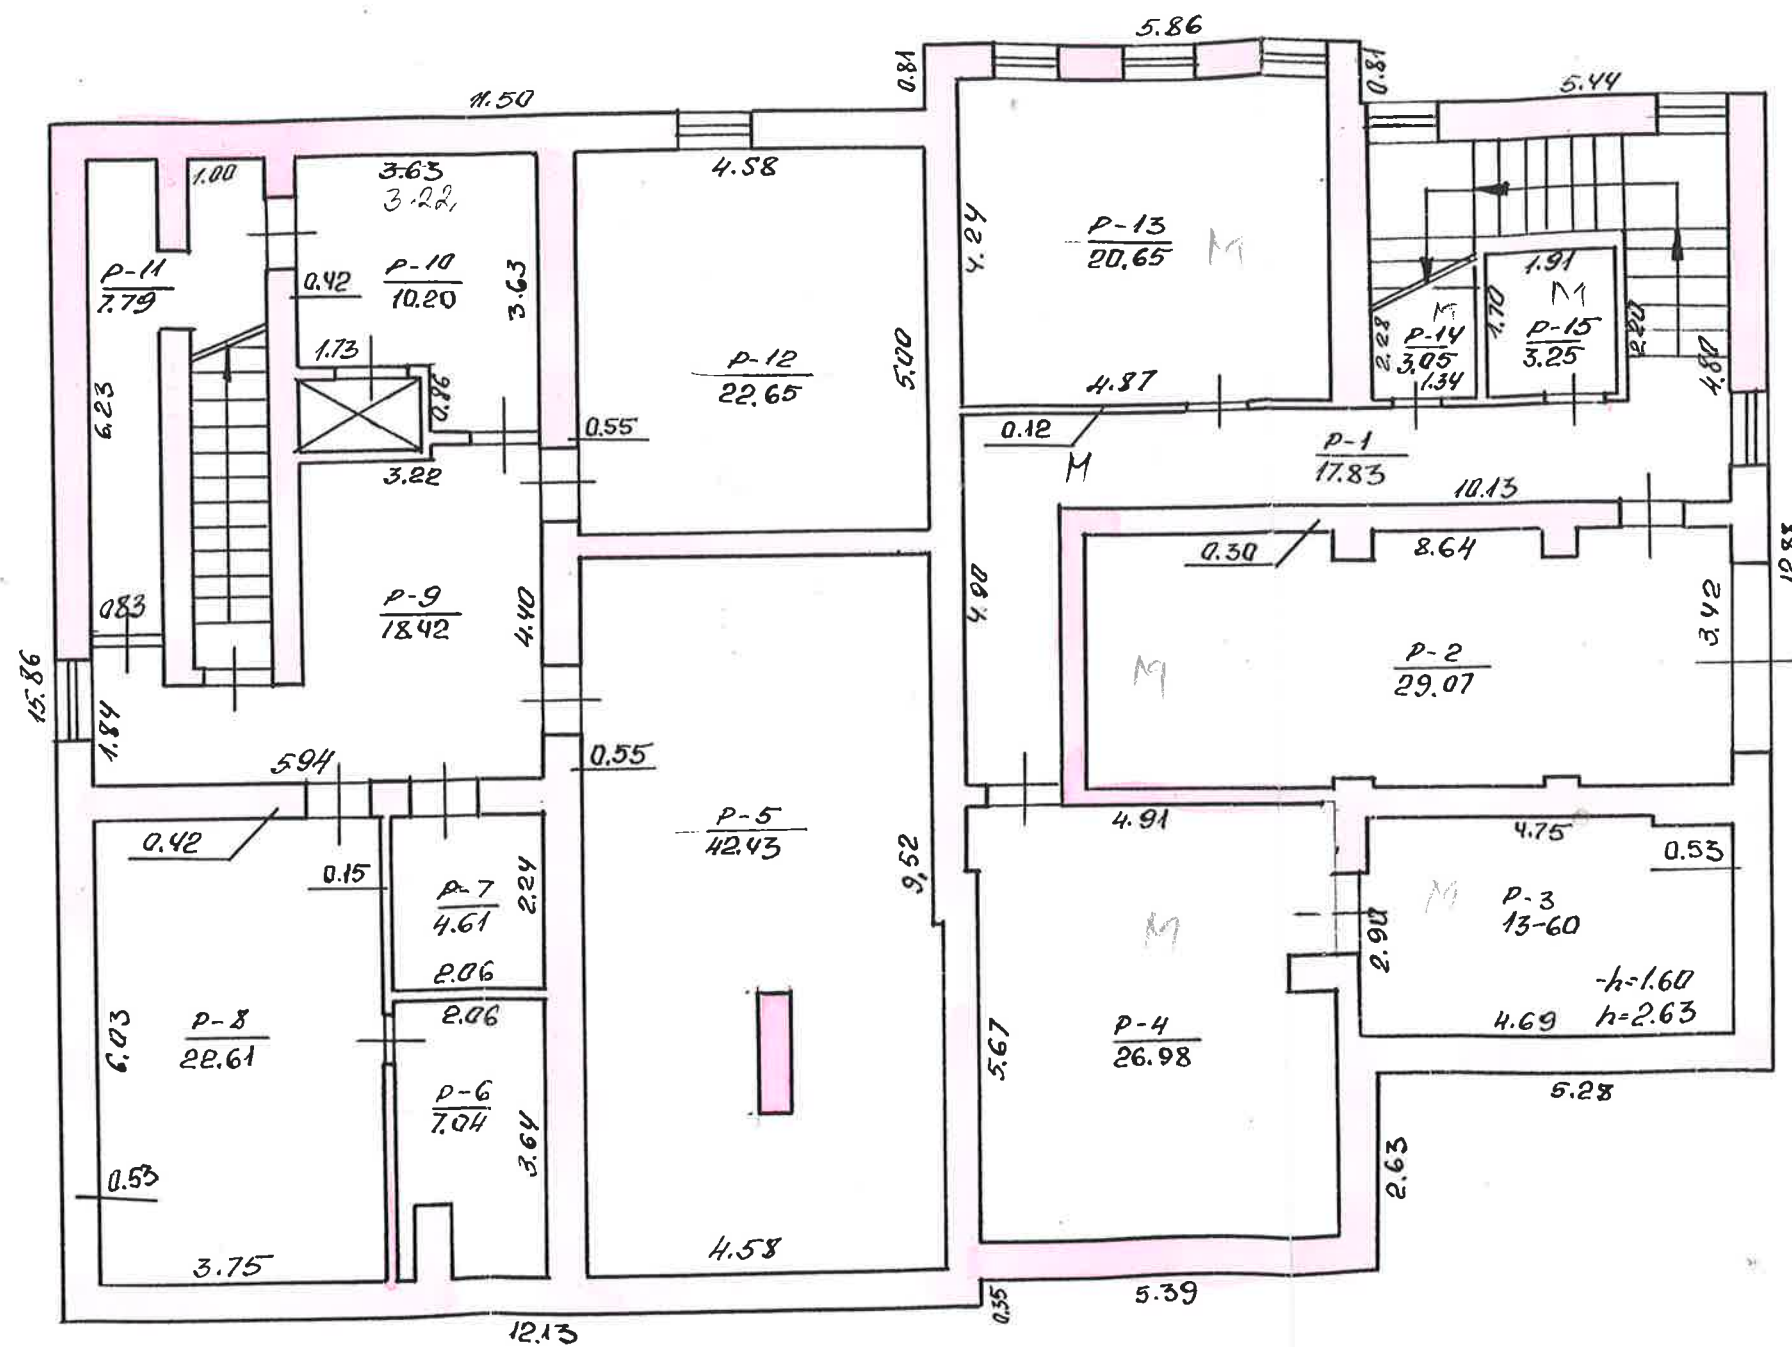

KLIPIŠKIO
MAIRONIO

11213

182P

98

07


08

M.
2

inžiniere
VIZBARIENĖ
inžiniere
Giedrė MISIUNIENĖ

1:500

II AUKŠTAS

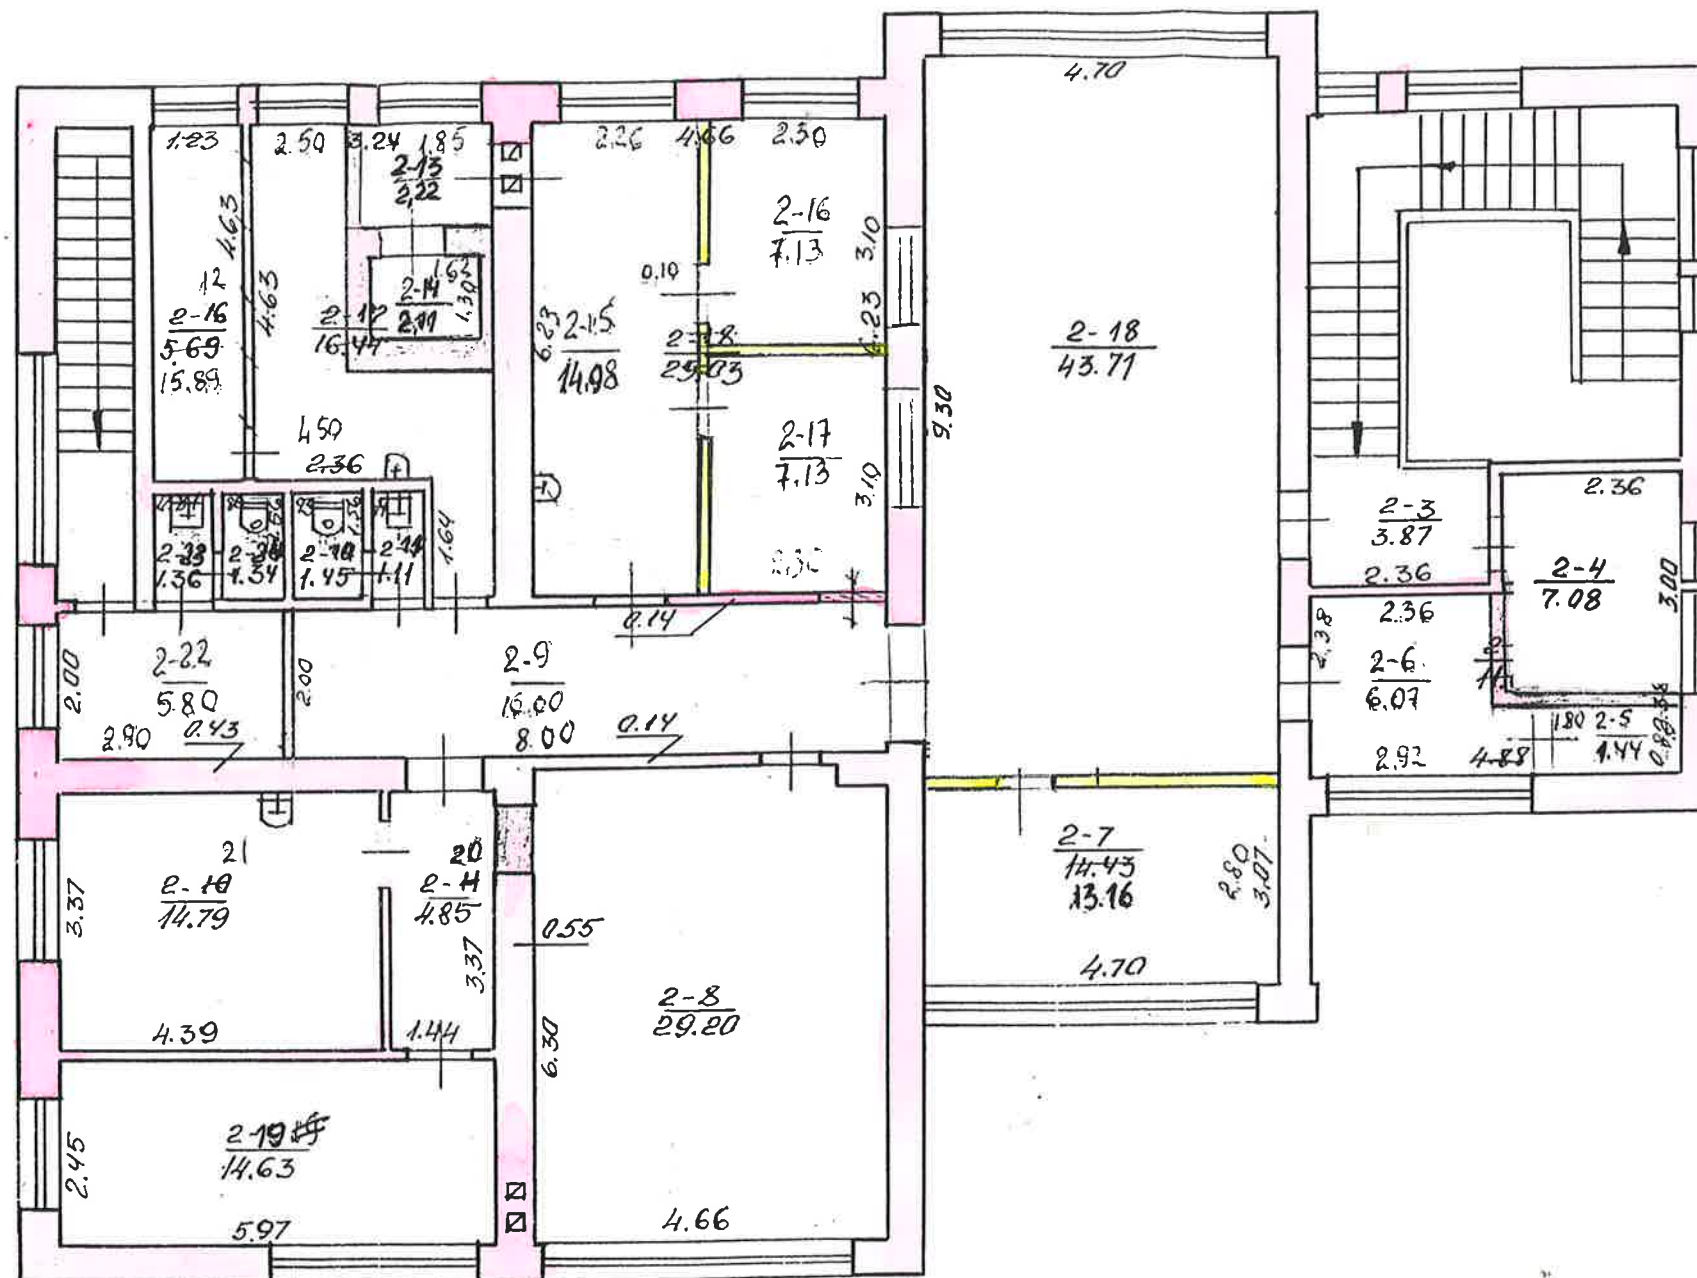

KUPIŠKIO MAIRONIO M 2A

11213

182P

Ing. Anžinierė
Bronė VIZBARIENĖ
Giedrė MISIUNIENĖ

98 07 08 1:100

Žemės ir kitos nekilnojamojo turto kadaistro ir registro
valstybės įmonė Panevėžio filialas

Forma Nr. 1

Namų valdos techninės apskaitos K O R T E L Ė

m. g-vė, skg. Nr.

Miestas Kv Skl

Inventoris Nr. 11213

Data	Valdytojas	Valdoma dalis	Valdymo pagrindas	Invent. parašas
	EINAMOJI		1997 m. 02 mėn. 24 d.	
	TEISINĖ REGISTRACIJA		Pažyme	
		Registro Nr.	46-80	
2022	LIETUVOS AKCINIS INOVACINIS	230.15 - IIA	15 paviršius 114.43 t.y. 46/100 pens.	
	BANKAS	(P-1; P-2; P-3; P-4; P-13; P-14; P-15)		
2016	UAB "KUPIŠKIO BUTŲ ŪKIS IR	182 p 1A	(Kv. m. 100 54/100 182 p)	
	VANDENTIEKIS"			
	il 6470214			
	2000.07.19 išduotas NT registracijos pažymėjimas		Dep. Nr. 35/120323	

Žemės sklypo plotas m²

Data	Užstatytas plotas			Neužstatytas plotas										Bendro sklypo plotas		
	viso užstatyta	tame skaič.		Viso kiemo	Kiemas			sodas, gėlyn., veja							išskirta	naudojamo
		po pagr. pastatais	po ūkio pastatais		asfaltas betonas	lauko akmenys	šalig. viso	sodas	gėlynas	veja	daržas	naudingas plotas	kitos žemės	viso neužstatyto ploto		
07.07	377	377	-	626												1003

Pastatų skaičius sklype ir jų plotas m²

Inventoriz. data	Pagrind. pastatų skaičius	Pagalb. pastatų skaičius	Viso pastatų	Gyvenamųjų patalpų								Negyv. patalpų			Viso bendras plotas
				butų skaič.	gyv. kamb. sk.	bendras naud. plotas	gyvenamųjų kambarių plotas	naudingas negyvenamas plotas	rūsų ir pusrūsų plotas	tamburų ir kt. pat. plotas	bendras plotas	pagalbinis plotas	pagalbinis plotas	pagalbinis plotas	
2007	1	-	1								652.79	306.12	346.67		652.79

**Žemės
turto l
valsty
Panev
Anykšči**

1. Ne
Re
2. St
K
Ka
3. St
4. St
- 4.

5.9

6.
F
F

199 δ m.

07

men. 07 d.

Sudare

28. $\frac{1}{2} \pi$

Patikrino

inžinier

~~MISSIONE.~~

Pastato inventorinės žinios

Inventorinis numeris 11213

Miestas Kvarčalas Sklypas

Kupėnė miestas Maironiu g. vė. a., sk. Nr. 2

Raidė	Pastato paskirtis	Statybos metai	Ankštų sk.	Fondas
18 ²	Administr.	1990	2	

Eil. Nr.	Konstruktyvių elementų pavadinimas	Konstruktyvių elementų, jų užbaigimo ir techninio stovio aprašymas	Data 98 07 07			Data		
			Lyginama- sis sv.	Susidėvė- jimo %	Vidutinis susidėv. %	Lyginama- masis sv.	Susidėvė- jimo %	Vidutinis susidėv. %
1	Pamatai	Betono	7					
2		Plytų						
3	Pertvaros	Plytų	26					
4	Konstruktinės Dangos Stogas	nutard. med. danga	8					
5	Perdegtumas	glb	14					
6	Grindys	beton, parketo, plytelių	6					
7	Langai	Papuoškio apl.						
8	Durys	Flintinis	10					
9	Vidaus santechnikos ir elektros įrenginiai	elektro, c. šild., vand. kaitinimo	14					
10	Apdailos darbai	Dangos, tinkuotės	6					
11	Kiti darbai	dangos glb	9					
		Viso lygin. sv.	100					
		Pastato susidėv. %		8				

PASTATO CHARAKTERISTIKA

Data	Pastate yra			Vandentiek.		Kanalizacija		Centr. apšildym.					Stogo pietas	Kaptatini remonto data		
	Rūsų	Puortis	Kansarda	Miesto	Vietinis	Miesto	Vietinis	kaitlinės kaitlinės	vietinės kaitlinės	šilum. t. ir SEC	Karštas vanduo	Dujos			Telefonas	Radilas
980707		+		+		+		+			+		+	+	+	1085

PASTATO DALYS (PRIETAISAI IR KT.)

Data	Raidė	Pavadinimas	Stat. metai	Pamatai	Sienos	Perden.	Stogas	Grindys	Langai ir durys	Apdailos darbai	Apšili- dymas	Šiluma
980707		Pasirūšis	1990	bet	plytų	glb	-	bet	ypa	ypa	-	8

Žemės
turto k
valsty
Panev
Anykšči

1. N

Re

2. St

K

K

3. S

4. S

4.

5

		Data 98 07 07						Data					
		Butų skaičius	Kambarių sk.	Bendras plotas m²	tame skaičiuje			Butų skaičius	Kambarių sk.	Bendras plotas m²	tame skaičiuje		
					Gyvenamas plotas	Pagrindinis plotas	Pagalbinis plotas				Gyvenamas plotas	Pagrindinis plotas	Pagalbinis plotas
tame skaičiuje	Gyvenami butai												
	1-no kambario												
	2-jų kambarių												
	3-jų kambarių												
	4-jų kambarių												
	5-kių kambarių												
Tame sk. butai a) rūšiuose				221.36			221.36						
b) pusrūšiuose				29.07			29.07						
Tamburų ir tech. patalpų palygos				172.21		143.78	28.43						
patalpos				230.15		132.92	54.26						
patalpų admin.				42.97		29.42	13.55						
viso				252.79		306.12	346.67						
Vandentiekis				402.36		306.12	96.24						
Kanalizacija				402.36		306.12	96.24						
Centrinis apšildymas				402.36		306.12	96.24						
t. sk. apšildymas iš SEC													
Karštas vanduo													
Butai su voniomis ar dušais													
Apšildomas plotas				402.36		306.12	96.24						

PASTATO IR JO DALIŲ KAINOJIMAS

Data	Raidė	Pavadinimas	Ilgis	Plotis	Plotas m²	Ankštis	Tūris m³	Kataviko ir lentelės Nr.	Vieneto kaina įvedus patalpas	Statybinė vertė	Susidėv. jimo %	Dabartinė vertė rub.
98 07 07	1B² p	Administracinis p. IA	x	x	276.90	3.10	859	28/89	268.49	230637	8	213186
										2405		106093
		IIA	x	x	318.00	3.10	986	28/89	268.49	269731	8	243553
										2405		121776
		Pusrūšis	x	x	341.10	2.90	989	28/89	241.65	238981	8	219868
										2405		109934
									2405	134355		67560
										2405		331803

1998 m. 07 mėn. 07 d.

Brėnė VIZBARIENĖ
Inžinierė

Tikrinoma

[Signature]

Giedrė MISIŪNIENĖ
Inžinierė

Pastatų vidaus plotų eksplikacija

PASTATO RAIDE 182 Inventoris Nr. 11213

Miestas	Kvartalas	Sklypas
---------	-----------	---------

Inventoris data	Aukšto Nr.	Buto Nr.	Kamborio Nr.	Patalpų pavadinimas		Bendras nau- dingas plotas	Gyvenamas				Istaiga		Prekybos		Duvos		tame skaičiuje	
				patalpų paskirtis	Kam naudojama		gyven. kambari- plotas	naud. negyv.	tambur- takinis	negyv. takinis	tame skaičiuje	pagalb. plotas	tame skaičiuje	pagalb. plotas	tame skaičiuje	pagalb. plotas	tame skaičiuje	pagalb. plotas
1	2	3	4	5	6	7	8	9	10	11	12	13	14	15	16	17	18	19
98 07 07		P	1	Pusurys	Komandoriai	17.83									12.83			
			2	"	Gardas	29.07									13.60	29.07		
			3	"	Savaitis	13.60									26.98			
			4	"	Savaitis	26.98									42.43			
			5	"	Savaitis	42.43									7.04			
			6	"	Savaitis	7.04									4.61			
			7	"	el. skydai	4.61									22.61			
			8	"	šil. masy	22.61									18.42			
			9	"	Komandoriai	18.42									10.40			
			10	"	Savaitis	10.40									7.79			
			11	"	Savaitis	7.79									22.70			
			12	"	Savaitis	22.70									20.65			
			13	"	Savaitis	20.65									3.05			
			14	"	Savaitis	3.05									3.25			
			15	"	Savaitis	3.25									22.136	29.07		
	1		1	Prekybos	Prekybos	25243								2.70				
			2	"	Prekybos	2.70							107.12					
			3	"	Prekybos	107.12							17.79					
			4	"	Prekybos	17.79							4.79					
			5	"	Prekybos	4.79							1.11					

1	6	Parkyber	Tugetes	1.11															
2	7	"	Kondorin	9.46															
3	8	"	Kondorin	18.82															
4	9	"	Kondorin	5.27															
5	10	"	Kondorin	3.99															
6	1	Parkyber	2450 - 4	14.21															
7	2	"	Tamunam	2.52															
8	3	"	Kondorin	13.01															
9	4	"	"	3.87															
10	5	"	Kondorin	7.08															
11	6	"	Kondorin	1.44															
12	7	"	Kondorin	6.07															
13	8	"	Kondorin	13.16															
14	9	"	"	29.20															
15	10	"	Kondorin	11.00															
16	11	"	Ticallor	1.45															
17	12	"	Kondorin	1.11															
18	13	"	Kondorin	15.89															
19	14	"	Kondorin	2.22															
20	15	"	Kondorin	2.11															
21	16	"	Kondorin	14.08															
22	17	"	Kondorin	7.13															
23	18	"	Kondorin	7.13															
24	19	"	Kondorin	43.71															

4400000 187.18

132.92 54.26

Religione

199.8m. ... 27. ... mēn. ... d.
„CICARAS“, 631—50000

Sudare ...
Inžinieris
BRONĀ VIZBARIENĒ

Turino ...
Inžinieris
Giedrē RĪSIGUMS

Žemē
turto
valsty
Pane
Anykš

1.N
R
2.S
K
3.S
4.S

Inventoriac. data	Aukšto Nr.	Buto Nr.	Kambario Nr.	Patalpų pavadinimas		Bendras nau- dingas plotas	Gyvenamas				Istaiga Bando		Palydos		Pavėjos		Adm. pat.	
				patalpų paskirtis	Kam naudojama		tame skaičiuje	gyven. kambarių plotas	naud. negyv.	tambur. lakštinis	negyv. rdalė ir puertis	tame skaičiuje	pagalb. plotas	pagrind. plotas	tame skaičiuje	pagalb. plotas	pagrind. plotas	tame skaičiuje
1	2	3	4	5	6	7	8	9	10	11	12	13	14	15	16	17	18	19
1901 07	2		19	Adm. n.	Kabinas	14.63											14.63	
			20	"	Konduktorius	4.85												4.85
			21	"	Kabinas	14.79											14.79	
			22	"	Konduktorius	5.80												5.80
			23	"	Pagalb. plotas	1.36												1.36
			24	"	Tuščia	1.54												1.54
					Solmėnė	42.97											42.97	13.55
					440 II A	230.15						132.94	54.26				29.42	13.55
					45 440 I	652.79						132.92	54.26	143.38	221.36	29.07	29.42	13.55

