



Žemės sklypo išdėstymo schema

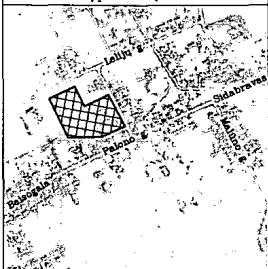

ŽEMĖS SKLYPO PLANAS M 1:1000

Sklypo plotas 23465 m²

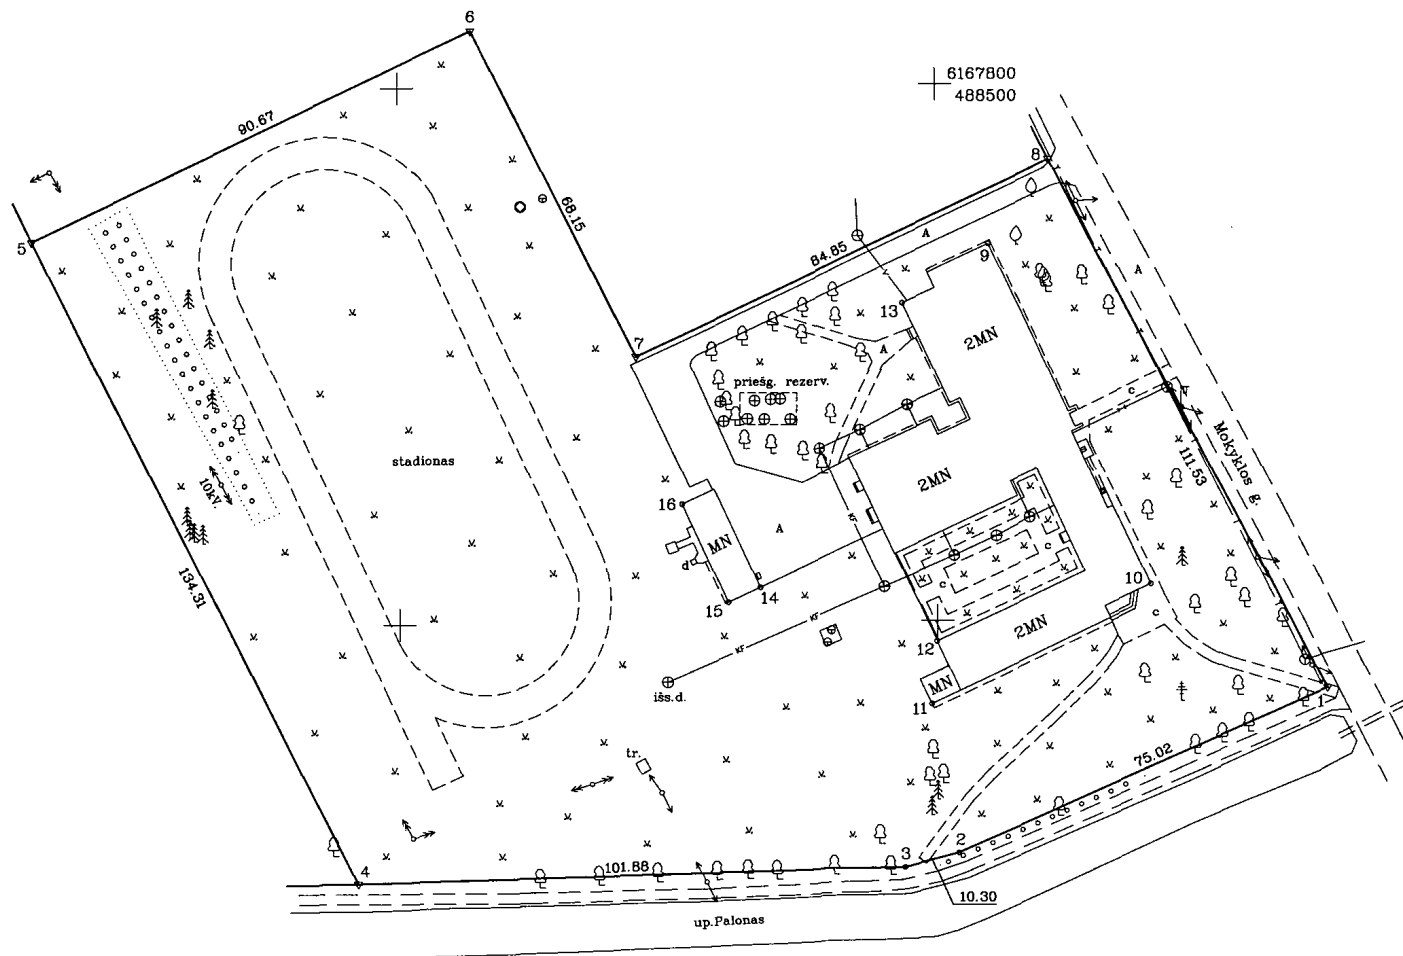

Kadastro:	vietovė	Palonų	blokas	sklypas
Žemės sklypo kadastro Nr.		71420002	209	

Gatvė, namo Nr.	Mokyklos g. 1 (Skł.Nr.481)
Kaimas (miestelis)	Palonų
Seniūnija	Baisogalos
Miestas (rajonas)	Radviliškio
Apskritis	Šiaulių

Gretimybė	Gretimio žemės sklypo kadastro Nr.	Pastabos
1-4		Vietinės reikšmės kelias 4m. pl.
4-5	7142/0002:146	
5-8		Valstybinis žemės fondas
8-1		Mokyklos gatvė

Su paženklintomis vietovėje žemės sklypo ribomis, aprašytomis . . . 2010 . . . m.
 . . . 05 . . . mėn. 27 d. žemės sklypo paženklinio-parodymo akte, ir nustatytu plotu sutinku:

Žemės savininkas (naudotojas):

Radviliškio rajono savivaldybė

(vardas, pavardė) (parašas) (data)
 Radviliškio r. savivaldybės
 administracijos turto ir vietinio
 ūkio skyriaus vedėjas


Eugenijus Pranevičius

Kultūros paveldo departamento prie
 Kultūros ministerijos Šiaulių regioninio
 padalinio vyriausioji specialistė

Elena Cepukienė

2010 m. 06 mėn. 14 d.

Siaulių	apskritis viršininko administracijos žemės tvarkymo departamento
Radviliškio	miesto (rajonų) žemėtvarkos skyrius
Patikrino: . . .	Specialistas
Suderino: . . .	sk. vedėjas (parašas)
	A. Valys (vardas, pavardė)

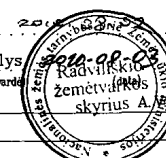


ŽEMĖS SKLYPO RIBOS
 PAŽYMĖTOS KADASTRO ŽEMĖLAPYJE
 20 10 09 08

VI Registrų centro . . .
 (parašas) (vardas, pavardė)

VĮ VŽI Šiaulių filialas
 Grupės vadovė
 Pradžėnienė

UAB "GeoLinus"			
LICENCIJOS NR.G-671-(657) ISDUOTA 2008.08.07			
Pareigos	Parašas	Vardas, pavardė	Data
Direktorius		L. Viliopas	2010.06.16

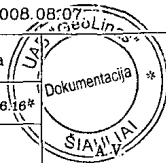

ŽEMĖS SKLYPO PLANAS M 1:1000

Sklypo plotas 23465 m²

Žemės sklypo kadastro Nr. 71420002

KOORDINACIŲ ŽINIARAŠTIS

Koordinacių sistema LKS-94							
Taško Nr.	Kodas	X	Y	Taško Nr.	Kodas	X	Y
1	R	6167686.93	488572.38				
2	R	6167656.67	488503.73				
3	R	6167654.06	488493.77				
4	R	6167651.66	488391.92				
5	R	6167771.77	488331.81				
6	R	6167810.60	488413.75				
7	R	6167749.66	488444.25				
8	R	6167785.90	488520.97				
9	NK	6167770.31	488509.76				
10	NK	6167706.58	488539.62				
11	NK	6167684.51	488498.82				
12	NK	6167696.18	488499.89				
13	NK	6167759.40	488493.77				
14	NK	6167706.45	488466.88				
15	NK	6167703.69	488460.91				
16	NK	6167722.07	488452.45				
SKLYPO CENTRO KOORDINATĖS							
Koordinacių sistema		Koordinatės X/Y		Planšeto nomenklatūra			
Sistema, kurioje vykdyti matavimai		X=6167698 Y=488463					
Valstybinė LKS-1994		X=6167698 Y=488463		57/53			
Žiniaraštį sudarė		L. Viliopas (parašas)		2M-ME-183 (kvalif. pažymėjimo Nr.)	2010.06.16 (data)		

DUOMENYS APIE ŽEMĖS NAUDOJIMO APRIBOJIMUS

Eil. Nr.	Kodas	Apribojimai	Žemės plotas, m ²
1	1	I – Ryšių linijų apsaugos zonos	320
2	2	II – Kelių apsaugos zonos	875
3	6	VI – Elektros linijų apsaugos zonos	3990
4	19	XIX – Nekilnojamųjų kultūros vertybių teritorijos vizualinė apsaugos zona	23465
5	21	XXI – Žemės sklype įrengtos valstybei priklausančios melioracijos sistemos bei įrenginiai	23465
6	27	XXVII – Saugotini želdiniai, augantys ne miško žemėje	600
7	29	XXIX – Vandens telkinių apsaugos juostos ir zonos	17800
8	49	XLIX – Vandentiekio, lietaus ir fekalinės kanalizacijos tinklų ir įrenginių apsaugos zonos	125

Ištrauka iš Lietuvos Administracinių teisių pažeidimų kodekso:

47 straipsnis. Pastovių žemėnaudos riboženklų sunaikinimas arba gadinimas - užtraukia baudą nuo dviejų šimtų penkiasdešimties iki penkių šimtų litų.

48 straipsnis. Geodezinio pagrindo punkto bei markseiderystės ženklų sunaikinimas arba gadinimas - užtraukia baudą nuo penkių šimtų iki vieno tūkstančio litų.