



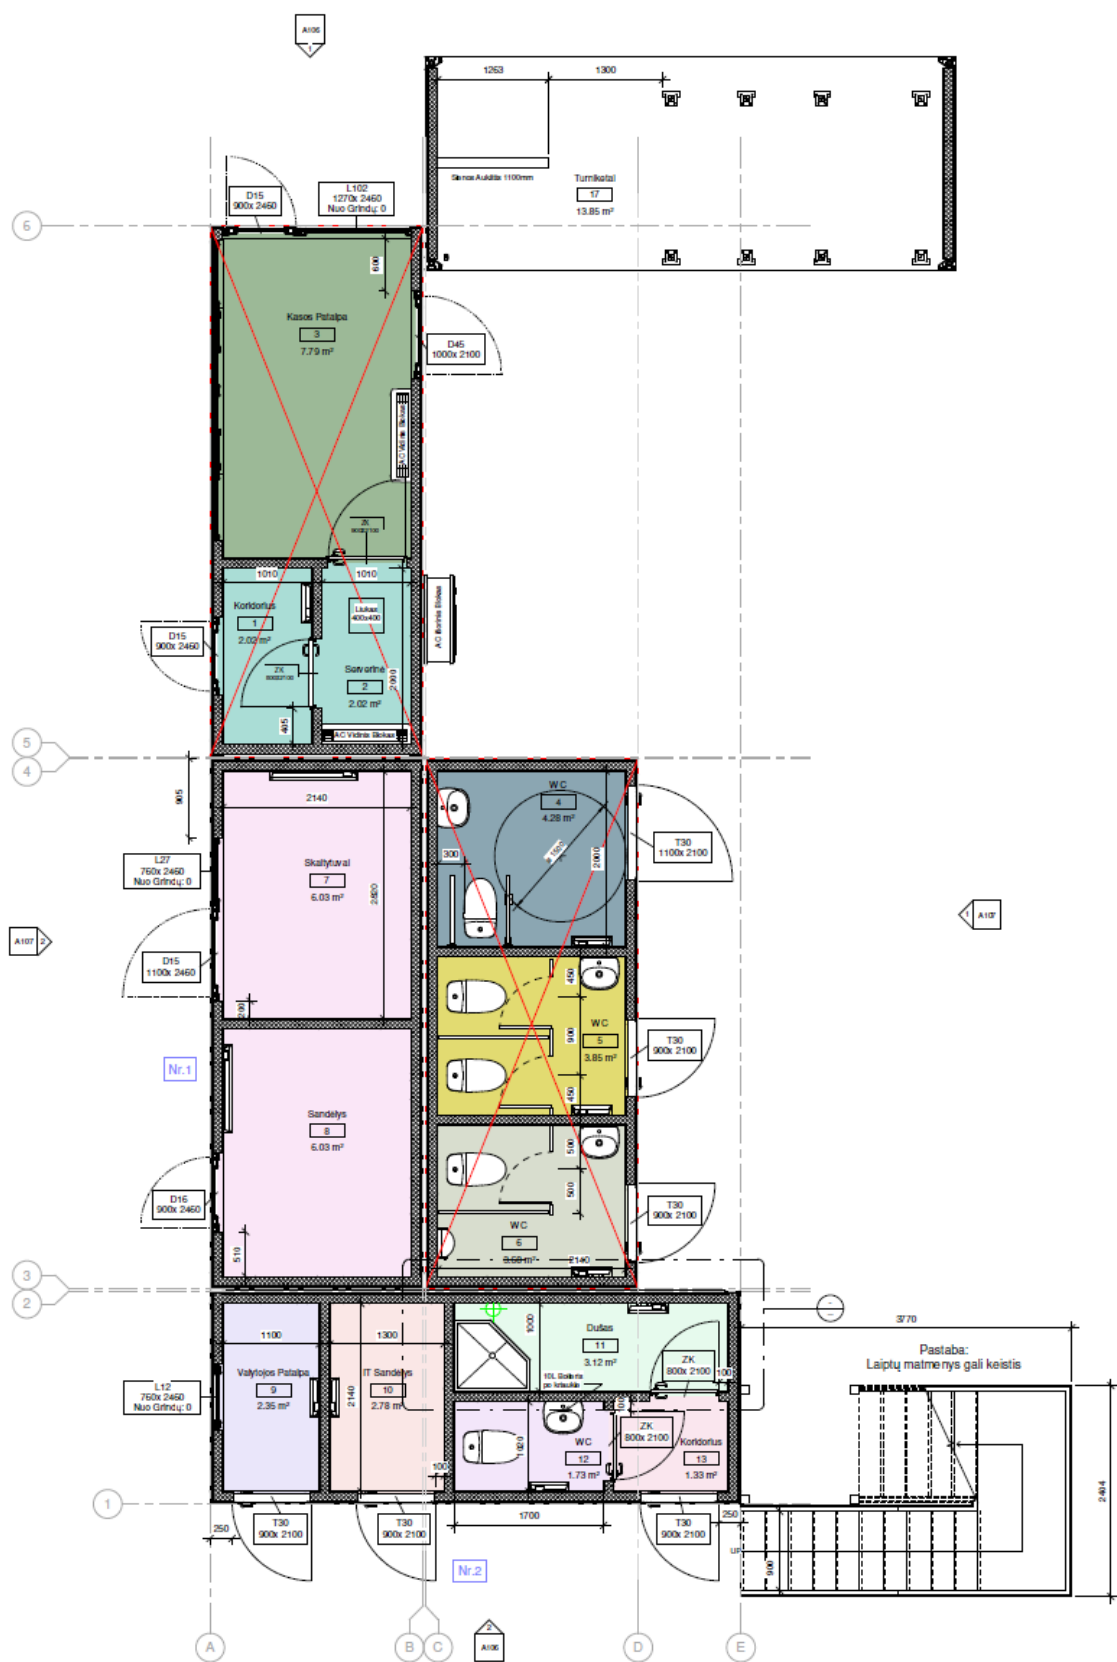

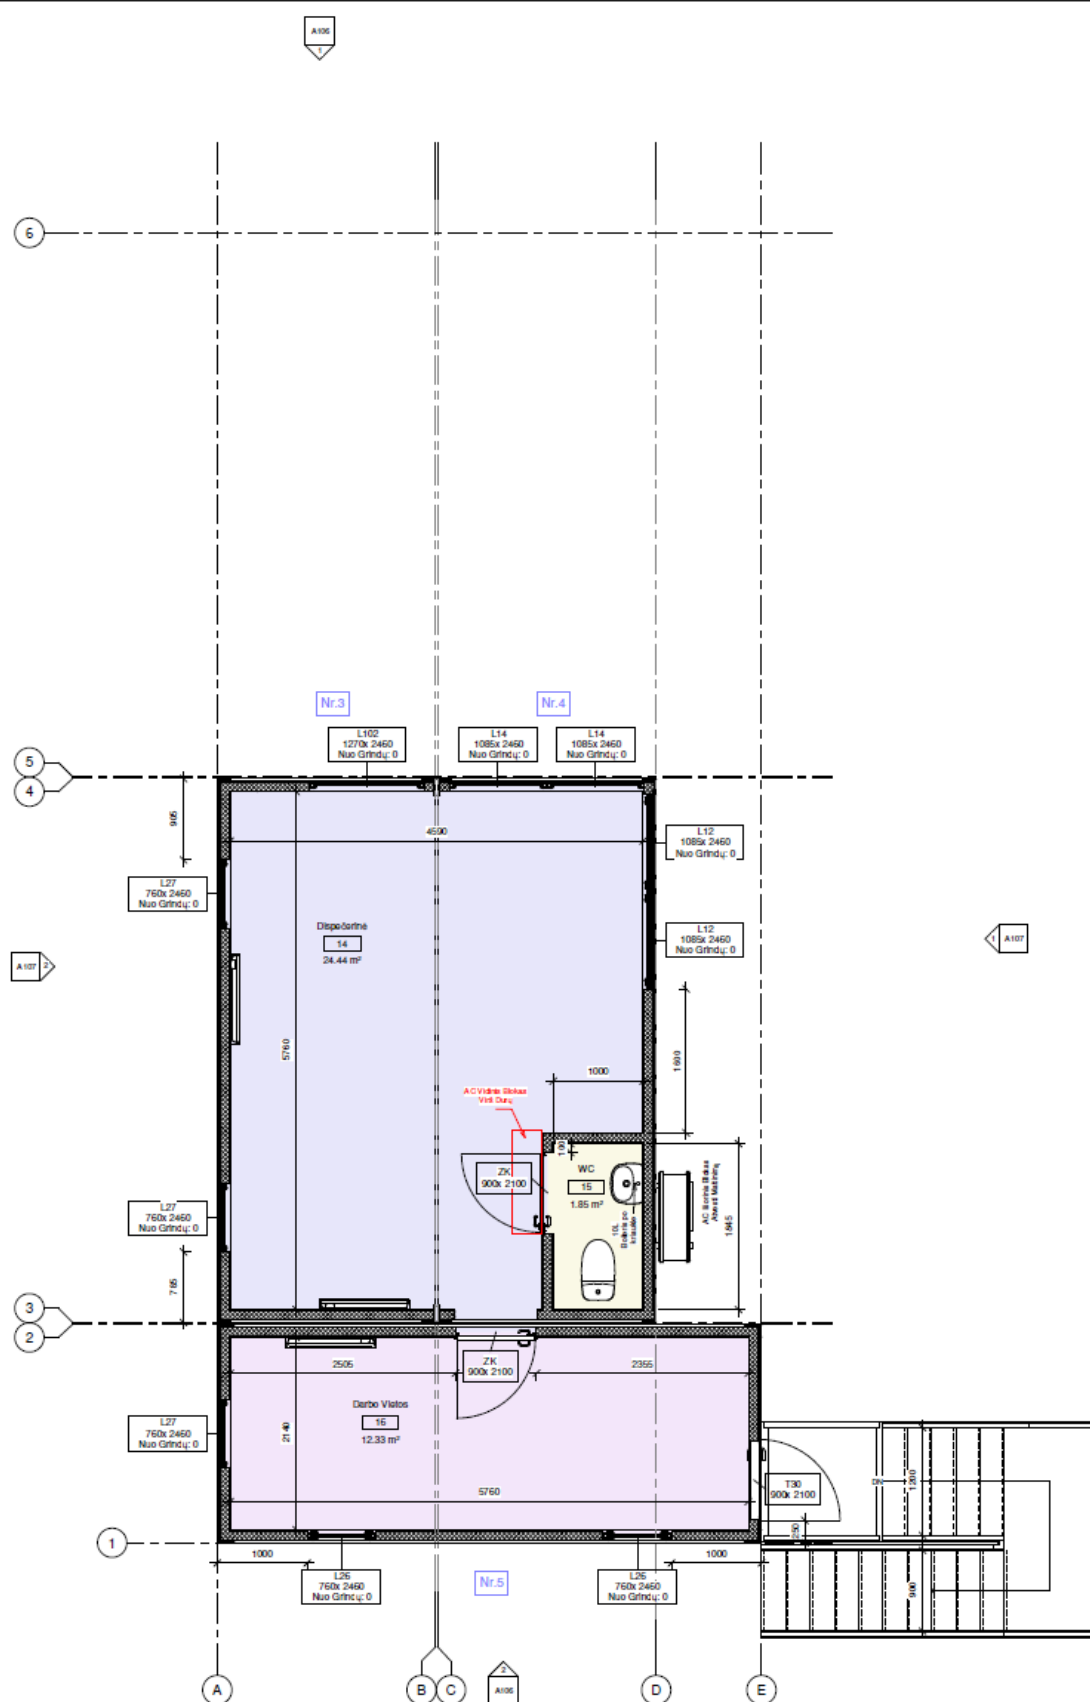








① Pietinis Fasadas
1 : 25



② Šiaurinis Fasadas
1 : 25

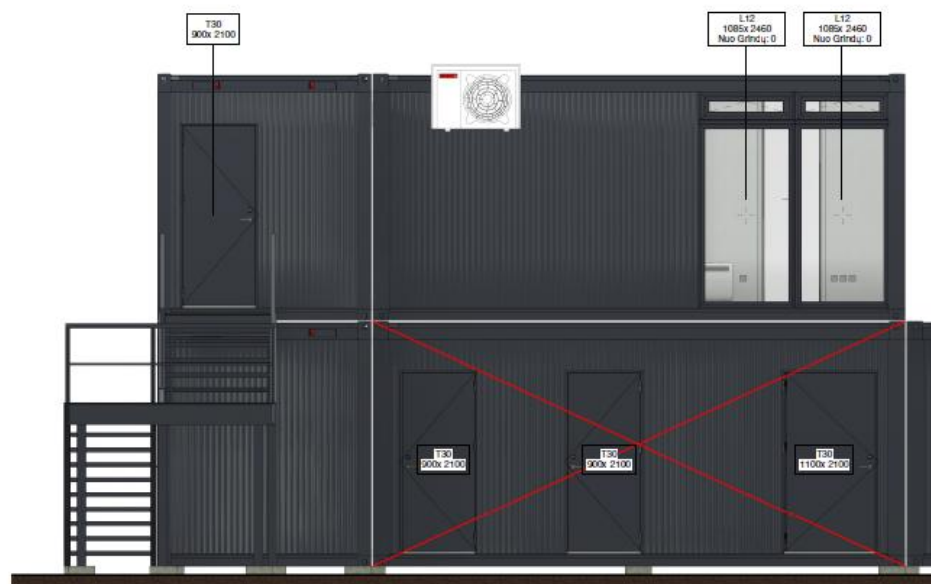

① Vakarinis Fasadas
1 : 25



② Rytinis Fasadas
1 : 25

