


10208261756

1020826156

Elektroninio dokumento
nuorašas

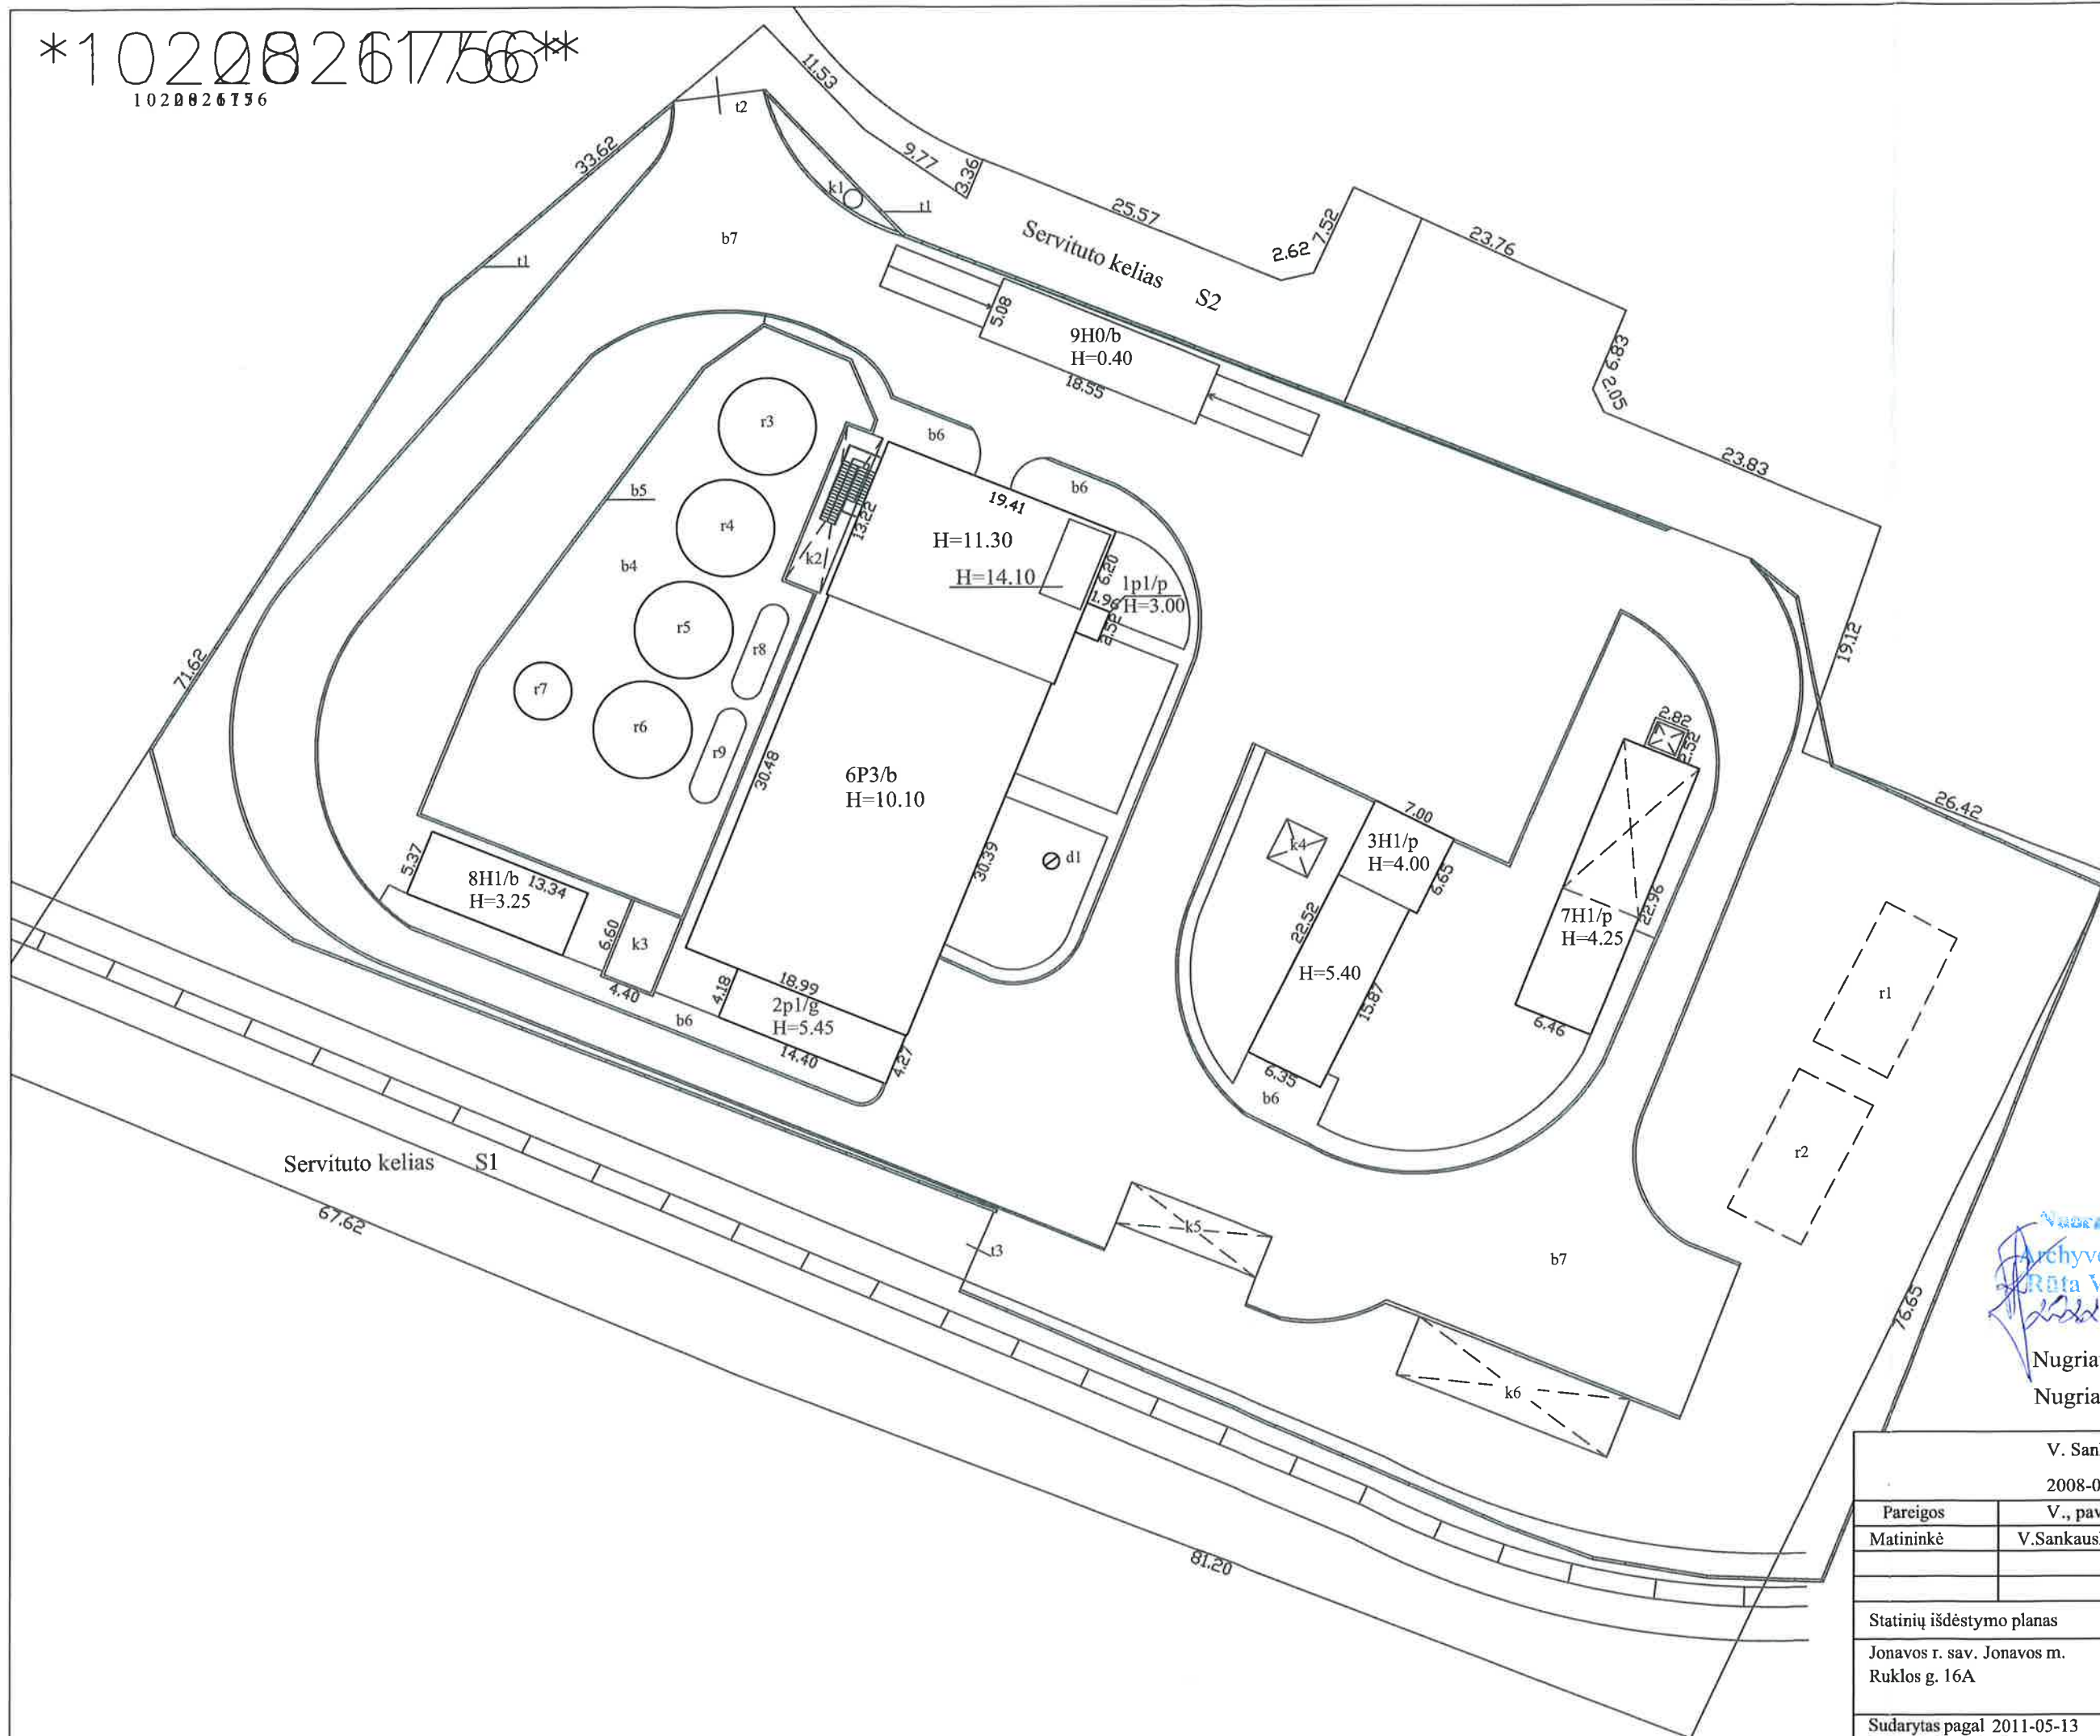

Archyvo specialistė
Rūta Varčiūnaitė
2011-05-13

Nugriauta: 55H1/b(4696-5004-0460);
Nugriauta: b1, b2, b3(4400-1208-0463)

V. Sankauskienės IĮ			
2008-09-18. Kval. paž. Nr.2M-M-673			
Pareigos	V., pavardė	Parašas	Data
Matininkė	V.Sankauskienė		2011-05-13
Statinių išdėstymo planas		1:500	A.V.
Jonavos r. sav. Jonavos m. Ruklos g. 16A			
Sudarytas pagal 2011-05-13 kadastrinių matavimų duomenis		Pastato pažymėjimas plane	