

UAB "KM Centras"

**NEKILNOJAMOJO DAIKTO
KADASTRINIŲ MATAVIMŲ BYLA**

Tomas: **13**

Nekilnojamojo turto objektas: **Patalpa (butas)**

Registro Nr.: **44/2681050 (Patalpos/butai)**

Adresas: **Vilniaus m. sav. Vilniaus m. Gelvonų g. 1B-13**

Lapų skaičius: **9**

Tomo Nr. **13**
Registro **44/2681050**


BYLOS TOMO VIDAUS APYRAŠAS

Eil. Nr.	Dokumento pavadinimas	Dokumento		Lapų skaič.	Bylos lapų numeriai	Pastabos
		Nr.	Data			
1	BUTO (PATALPOS) PLANAS		2022-01-02	2	1-2	
2	Patalpos (buto) kadastro duomenys 1D FORMA		2022-01-02	2	3-4	
3	Patalpos (buto) įkainojimas (perkainojimas) 2D FORMA		2022-01-02	2	5-6	
4	Patalpos (buto) vidaus plotų eksplikacija 3 FORMA		2022-01-02	2	7-8	

Vidaus apyrašo lapų 8

Matininkas Robertas Jasnauskas

ANTRAS AUKŠTAS

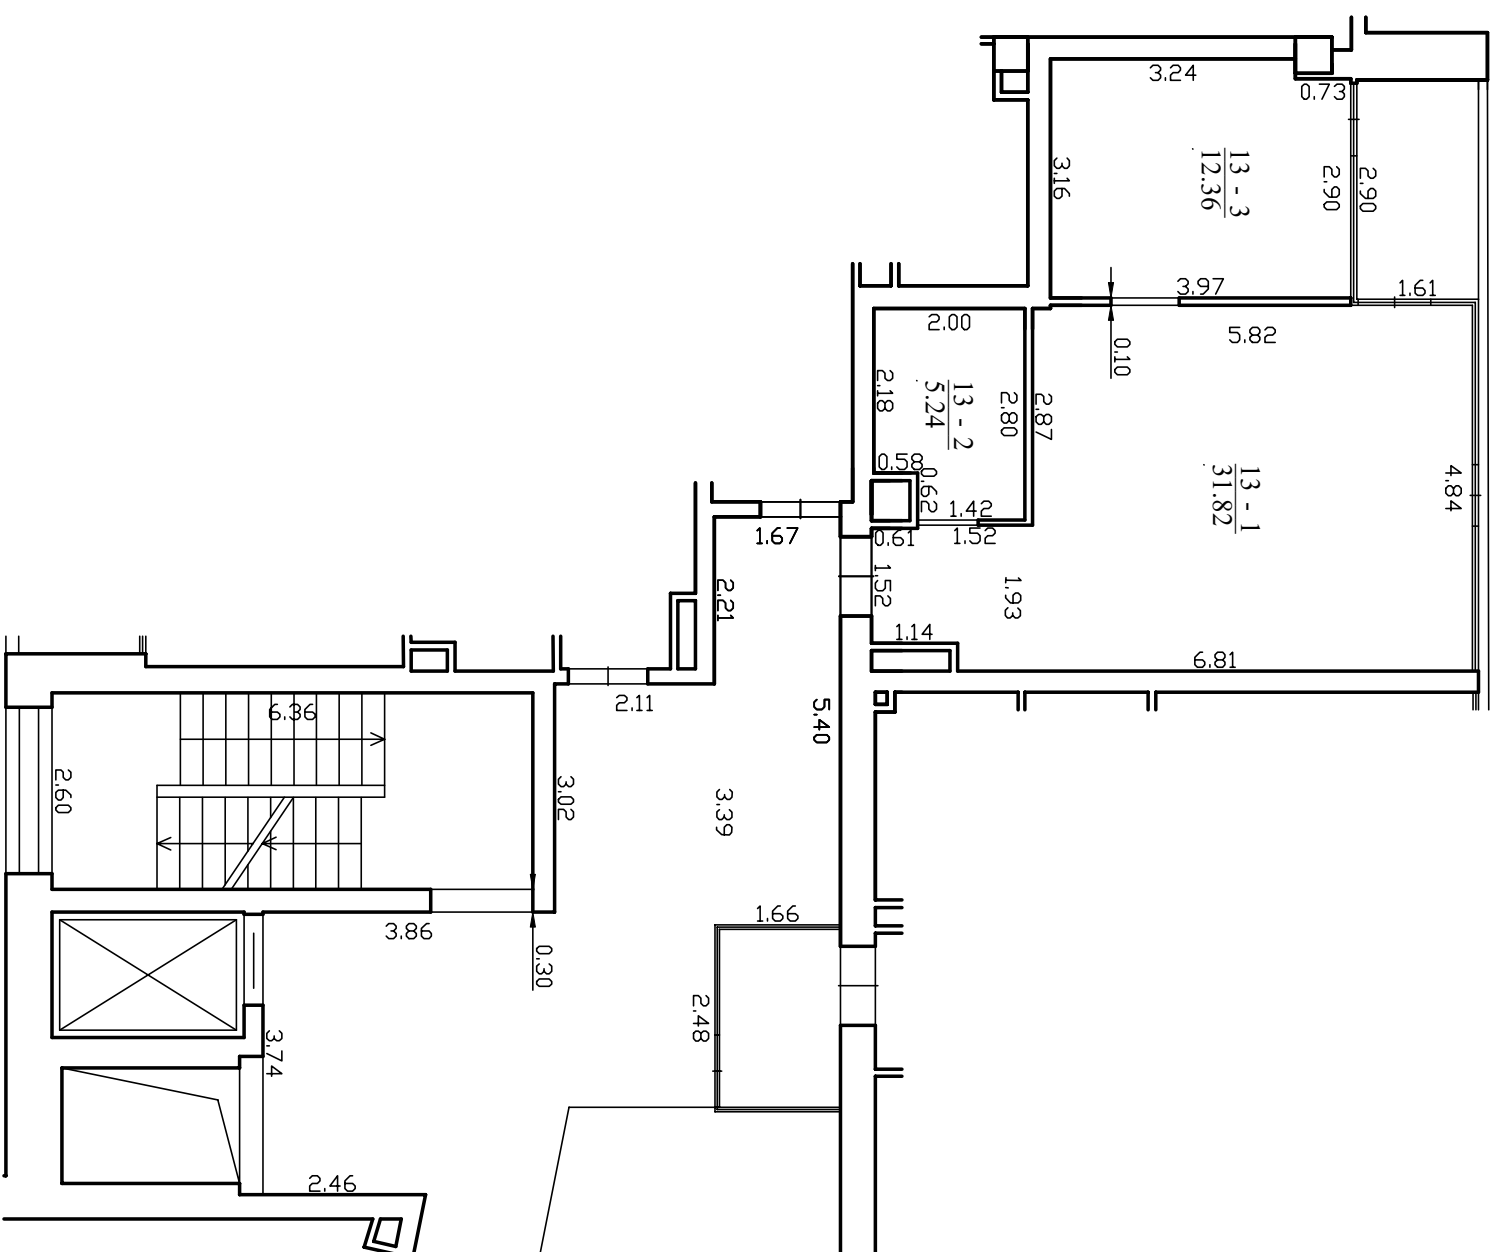

UAB "KM Centras", kodas: 300581366, adresas: Vilnius, Kalvarijų g. 11-8-elt. pašto adresas (-ui): robertas.jasnauskas@gmail.com, tel.: + 370 675 345 54			
Matininko kvalifikacijos patvirtinimo Nr.	Pareigos	Vardas ir pavardė	
2M-M-1684	Matininkas	ROBERTAS JASNAUSKAS	
Adresas: Vilniaus m. sav. Vilniaus m. Gelvonų g. 1B-13			
Pastato žymėjimas plane			
Kadastro duomenų nustatymo data		1A5/t	
Plano parengimo data		2021-09-29	
		2021-12-29	
Mastelis		1:100	

ELEKTRONINIO DOKUMENTO METADUOMENYS

I. Dokumento pavadinimas (antraštė) Buto planai

II. Dokumento sudarytojas (-ai)

Robertas Jasnauskas, Vilnius, Kalvarijų g. 11-8

III. Dokumento registracijos data ir numeris 2022-01-18 19:44:35, Nr. 1136837613

IV. Pasirašymas

Parašo paskirtis: pasirašymas

Parašą sukūrusio asmens vardas, pavardė ir pareigos Robertas Jasnauskas, Matininkas, UAB "KM Centras"

Sertifikatas išduotas: Robertas Jasnauskas

Parašo sukūrimo data ir laikas: 2022-01-18 19:44:35

Parašo formatas: XAdES-BASELINE-T

Laiko žymoje nurodytas laikas: 2022-01-18 19:44:47

Informacija apie sertifikavimo paslaugų teikėją: RCSC IssuingCA

Sertifikato galiojimo laikas 2020-10-07 10:56:17 – 2022-10-07 10:56:17

V. Pagrindinio dokumento priedų skaičius – 1

VI. Pagrindinio dokumento pridedamų dokumentų skaičius – 0

VII. Pridedami dokumentai: nėra priedų

VIII. Dokumento specifikacijos identifikavimo žymuo ADOC-V1.0

IX. Programinės įrangos, kuria naudojantis sudarytas elektroninis dokumentas, pavadinimas
RC-DSS

X. Elektroninio dokumento grupė BeDOC

XI. Informacija apie elektroninio (-ių) parašo (-ų) tikrinimą (tikrinimo data)

Visi dokumente esantys elektroniniai parašai galioja (2022-01-18 19:45:07)

XII. Papildomi metaduomenys

Nuorašą suformavo R.Jasnauskas, 2022-01-18 19:45:07 RC-DSS

UAB "KM Centras", kodas: 300581366, adresas: Vilnius, Kalvarijų g. 11-8
Matininkas(-ė) ROBERTAS JASNAUSKAS, kvalifikacijos pažymėjimo Nr. 2M-M-1684, el. pašto adresas (-ai):
robertas.jasnauskas@gmail.com, tel.: + 370 675 345 54

PATALPOS (BUTO) KADASTRO DUOMENYS**Patalpos (buto) kadastro**

Adresas Vilniaus m. sav. Vilniaus m. Gelvonų g. 1B-13

Paskirtis Gyvenamoji (butų)

Pavadinimas Butas

Žymėjimas plane 13

Kadastro duomenų nustatymo data 2021-09-29 **Unikalus numeris** 4400-5749-4843:4033

Aukštas:	2	Vandentiekis:	Komunalinis vandentiekis
Požymis:		Karštas vanduo:	Yra
Bendras plotas: kv. m	49,42	Nuotekų šalinimas:	Komunalinis nuotekų šalinimas
Gyvenamasis plotas: kv. m	44,18	Dujos:	Nėra
Kambarių skaičius:	2	Viryklė:	Nėra
Rūšys:	Nėra	Vonios kambarys:	Yra
Šildymas:	Bendr. centr. šild. sist.		

Pastato, kuriame yra patalpa (butas), kadastro duomenys

Paskirtis Gyvenamoji (trijų ir daugiau butų - daugiabučiai pastatai)

Pavadinimas Daugiabutis gyvenamas namas

Žymėjimas plane 1A5/t

Unikalus numeris 4400-5344-7586

Statybos pradžios metai:	2020	Sienos:	Monolitinis gelžbetonis
Statybos pabaigos metai:	2021	Baigtumo procentas: %	85
Rekonstravimo pradžios metai:		Tūris: kub. m	23633
Rekonstravimo pabaigos metai:		Bendras plotas: kv. m	6033,92
Kap. remonto pradžios metai:		Aukštų skaičius:	5
Kap. remonto pabaigos metai:		Koordinatė X:	6065036,69
Papr. remonto pradžios metai:		Koordinatė Y:	581167,43
Papr. remonto pabaigos metai:		Statinio kategorija:	Ypatingasis

Matininkas

ROBERTAS JASNAUSKAS



ELEKTRONINIO DOKUMENTO METADUOMENYS

I. Dokumento pavadinimas (antraštė) Buto (patalpos) kadastro duomenys

II. Dokumento sudarytojas (-ai)

Robertas Jasnauskas, Vilnius, Kalvarijų g. 11-8

III. Dokumento registracijos data ir numeris 2022-01-18 19:44:35, Nr. 1136837663

IV. Pasirašymas

Parašo paskirtis: pasirašymas

Parašą sukūrusio asmens vardas, pavardė ir pareigos Robertas Jasnauskas, Matininkas, UAB "KM Centras"

Sertifikatas išduotas: Robertas Jasnauskas

Parašo sukūrimo data ir laikas: 2022-01-18 19:44:35

Parašo formatas: XAdES-BASELINE-T

Laiko žymoje nurodytas laikas: 2022-01-18 19:44:44

Informacija apie sertifikavimo paslaugų teikėją: RCSC IssuingCA

Sertifikato galiojimo laikas 2020-10-07 10:56:17 – 2022-10-07 10:56:17

V. Pagrindinio dokumento priedų skaičius – 0

VI. Pagrindinio dokumento pridedamų dokumentų skaičius – 0

VII. Pridedami dokumentai: nėra priedų

VIII. Dokumento specifikacijos identifikavimo žymuo ADOC-V1.0

IX. Programinės įrangos, kuria naudojantis sudarytas elektroninis dokumentas, pavadinimas
RC-DSS

X. Elektroninio dokumento grupė BeDOC

XI. Informacija apie elektroninio (-ių) parašo (-ų) tikrinimą (tikrinimo data)

Visi dokumente esantys elektroniniai parašai galioja (2022-01-18 19:44:51)

XII. Papildomi metaduomenys

Nuorašą suformavo R.Jasnauskas, 2022-01-18 19:44:51 RC-DSS



* 1 1 3 6 8 3 7 6 6 3 *

UAB "KM Centras", kodas: 300581366, adresas: Vilnius, Kalvarijų g. 11-8

Matininkas(-ė) ROBERTAS JASNAUSKAS, kvalifikacijos pažymėjimo Nr. 2M-M-1684, el. pašto adresas (-ai): robertas.jasnauskas@gmail.com, tel.: + 370 675 345 54

PATALPOS (BUTO) VERČIŲ NUSTATYMAS

Adresas Vilniaus m. sav. Vilniaus m. Gelvonų g. 1B-13

Unikalus numeris 4400-5749-4843:4033

Vertės nustatymo data 2021-09-29

Žymėjimas	Pavadinimas	Kasmetinis vertės mažinimo	Matavimo vienetas	Kiekis	Kainynas ir lentelė	Vieneto statybos vertė po indeksavimo, Eur	Atkūrimo kaštai (statybinė vertė), Eur	Nusidėvėjimas %	Atkuriamoji vertė, Eur	Vietovės pataisos koeficientas	Vidutinė rinkos vertė, Eur
1	2	3	4	5	6	7	8	9	10	11	12
13	Butas	0.7	kv. m	49.42	Modelis:19031	669.24	33100	0	33100		71900

Matininkas

ROBERTAS JASNAUSKAS



ELEKTRONINIO DOKUMENTO METADUOMENYS

I. Dokumento pavadinimas (antraštė) Buto (patalpos) įkainojimas (perkainojimas)

II. Dokumento sudarytojas (-ai)

Robertas Jasnauskas, Vilnius, Kalvarijų g. 11-8

III. Dokumento registracijos data ir numeris 2022-01-18 19:44:35, Nr. 1136837664

IV. Pasirašymas

Parašo paskirtis: pasirašymas

Parašą sukūrusio asmens vardas, pavardė ir pareigos Robertas Jasnauskas, Matininkas, UAB "KM Centras"

Sertifikatas išduotas: Robertas Jasnauskas

Parašo sukūrimo data ir laikas: 2022-01-18 19:44:35

Parašo formatas: XAdES-BASELINE-T

Laiko žymoje nurodytas laikas: 2022-01-18 19:44:43

Informacija apie sertifikavimo paslaugų teikėją: RCSC IssuingCA

Sertifikato galiojimo laikas 2020-10-07 10:56:17 – 2022-10-07 10:56:17

V. Pagrindinio dokumento priedų skaičius – 0

VI. Pagrindinio dokumento pridedamų dokumentų skaičius – 0

VII. Pridedami dokumentai: nėra priedų

VIII. Dokumento specifikacijos identifikavimo žymuo ADOC-V1.0

IX. Programinės įrangos, kuria naudojantis sudarytas elektroninis dokumentas, pavadinimas
RC-DSS

X. Elektroninio dokumento grupė BeDOC

XI. Informacija apie elektroninio (-ių) parašo (-ų) tikrinimą (tikrinimo data)

Visi dokumente esantys elektroniniai parašai galioja (2022-01-18 19:44:57)

XII. Papildomi metaduomenys

Nuorašą suformavo R.Jasnauskas, 2022-01-18 19:44:57 RC-DSS



UAB "KM Centras", kodas: 300581366, adresas: Vilnius, Kalvarijų g. 11-8

Matininkas(-ė) ROBERTAS JASNAUSKAS, kvalifikacijos pažymėjimo Nr. 2M-M-1684, el. pašto adresas (-ai): robertas.jasnauskas@gmail.com, tel.: + 370 675 345 54

PATALPOS (BUTO) VIDAUS PLOTŲ EKSPLIKACIJA**Adresas** Vilniaus m. sav. Vilniaus m. Gelvonų g. 1B-13**Paskirtis** Gyvenamoji (butų)**Pavadinimas** Butas**Žymėjimas plane** 13**Kadastro duomenų nustatymo data** 2021-09-29 **Unikalus numeris** 4400-5749-4843:4033

Aukšto Nr.	Patalpos pažymėjimas plane		Patalpų pavadinimas	Bendras plotas m ²	Gyvenamosios paskirties patalpų							Negyvenamosios paskirties patalpų		
	1 simbolis	2 simbolis			Naudingasis plotas m ²	Iš to skaičiaus			Pagalbinis nenaudingasis plotas m ²	Rūšių (pusrūšių) plotas m ²	Garažų plotas m ²	Pagrindinis plotas m ²	Pagalbinis plotas m ²	Naudingasis plotas m ²
						Gyvenamasis plotas m ²	Verslo plotas m ²	Pagalbinis naudingasis plotas m ²						
1	2	3	4	5	6	7	8	9	10	11	12	13	14	15
2	13	1	Kambarys - virtuvė	31,82	31,82	31,82								
2	13	2	Sanitarinis mazgas	5,24	5,24			5,24						
2	13	3	Kambarys	12,36	12,36	12,36								
Iš viso patalpų (3 patalpos)				49,42	49,42	44,18		5,24						

Matininkas

ROBERTAS JASNAUSKAS



ELEKTRONINIO DOKUMENTO METADUOMENYS

I. Dokumento pavadinimas (antraštė) Buto (patalpos) vidaus plotų eksplikacija

II. Dokumento sudarytojas (-ai)

Robertas Jasnauskas, Vilnius, Kalvarijų g. 11-8

III. Dokumento registracijos data ir numeris 2022-01-18 19:44:35, Nr. 1136837040

IV. Pasirašymas

Parašo paskirtis: pasirašymas

Parašą sukūrusio asmens vardas, pavardė ir pareigos Robertas Jasnauskas, Matininkas, UAB "KM Centras"

Sertifikatas išduotas: Robertas Jasnauskas

Parašo sukūrimo data ir laikas: 2022-01-18 19:44:35

Parašo formatas: XAdES-BASELINE-T

Laiko žymoje nurodytas laikas: 2022-01-18 19:44:46

Informacija apie sertifikavimo paslaugų teikėją: RCSC IssuingCA

Sertifikato galiojimo laikas 2020-10-07 10:56:17 – 2022-10-07 10:56:17

V. Pagrindinio dokumento priedų skaičius – 0

VI. Pagrindinio dokumento pridedamų dokumentų skaičius – 0

VII. Pridedami dokumentai: nėra priedų

VIII. Dokumento specifikacijos identifikavimo žymuo ADOC-V1.0

IX. Programinės įrangos, kuria naudojantis sudarytas elektroninis dokumentas, pavadinimas
RC-DSS

X. Elektroninio dokumento grupė BeDOC

XI. Informacija apie elektroninio (-ių) parašo (-ų) tikrinimą (tikrinimo data)

Visi dokumente esantys elektroniniai parašai galioja (2022-01-18 19:45:03)

XII. Papildomi metaduomenys

Nuorašą suformavo R.Jasnauskas, 2022-01-18 19:45:03 RC-DSS

