

UAB "KM Centras"

**NEKILNOJAMOJO DAIKTO
KADASTRINIŲ MATAVIMŲ BYLA**

Tomas: 14

Nekilnojamojo turto objektas: Patalpa (butas)

Registro Nr.: 44/2681051 (Patalpos/butai)

Adresas: Vilniaus m. sav. Vilniaus m. Gelvonų g. 1B-14

Lapų skaičius: 9

Tomo Nr. 14
Registro 44/2681051


BYLOS TOMO VIDAUS APYRAŠAS

Eil. Nr.	Dokumento pavadinimas	Dokumento		Lapų skaič.	Bylos lapų numeriai	Pastabos
		Nr.	Data			
1	BUTO (PATALPOS) PLANAS		2022-01-02	2	1-2	
2	Patalpos (buto) kadastro duomenys 1D FORMA		2022-01-02	2	3-4	
3	Patalpos (buto) įkainojimas (perkainojimas) 2D FORMA		2022-01-02	2	5-6	
4	Patalpos (buto) vidaus plotų eksplikacija 3 FORMA		2022-01-02	2	7-8	

Vidaus apyrašo lapų 8

Matininkas Robertas Jasnauskas

ANTRAS AUKŠTAS

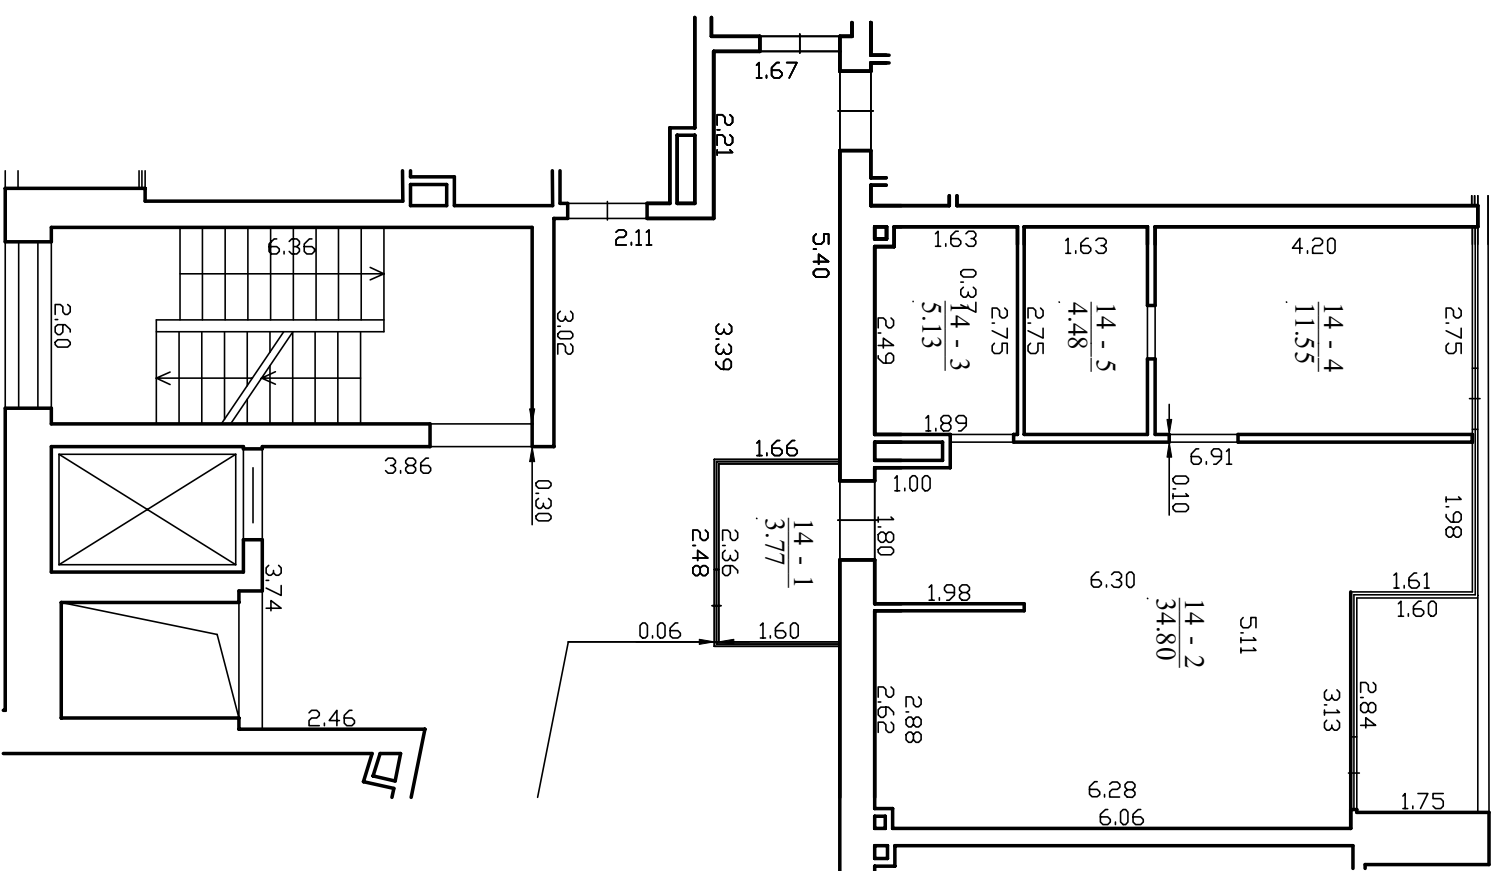

UAB "KM Centras", kodas: 300581366, adresas: Vilnius, Kalvarijų g. 11-8-kl. pasto adresas (-ai): robertas.jasnauskas@gmail.com, tel.: + 370 675 345 54			
Matininko kvalifikacijos pažymėjimo Nr.	2M-M-1684	Matininkas	ROBERTAS JASNAUSKAS
Adresas: Vilniaus m. sav. Vilniaus m. Gelvonų g. 1B-14			
Pastato žymėjimas plane	IA5/rt		
Kadastro duomenų nustatymo data	2021-09-29		
Plano parengimo data	2021-12-29		
Mastelis	1:100		

ELEKTRONINIO DOKUMENTO METADUOMENYS

I. Dokumento pavadinimas (antraštė) Buto planai

II. Dokumento sudarytojas (-ai)

Robertas Jasnauskas, Vilnius, Kalvarijų g. 11-8

III. Dokumento registracijos data ir numeris 2022-01-18 20:34:59, Nr. 1136838562

IV. Pasirašymas

Parašo paskirtis: pasirašymas

Parašą sukūrusio asmens vardas, pavardė ir pareigos Robertas Jasnauskas, Matininkas, UAB "KM Centras"

Sertifikatas išduotas: Robertas Jasnauskas

Parašo sukūrimo data ir laikas: 2022-01-18 20:34:59

Parašo formatas: XAdES-BASELINE-T

Laiko žymoje nurodytas laikas: 2022-01-18 20:35:11

Informacija apie sertifikavimo paslaugų teikėją: RCSC IssuingCA

Sertifikato galiojimo laikas 2020-10-07 10:56:17 – 2022-10-07 10:56:17

V. Pagrindinio dokumento priedų skaičius – 1

VI. Pagrindinio dokumento pridedamų dokumentų skaičius – 0

VII. Pridedami dokumentai: nėra priedų

VIII. Dokumento specifikacijos identifikavimo žymuo ADOC-V1.0

IX. Programinės įrangos, kuria naudojantis sudarytas elektroninis dokumentas, pavadinimas RC-DSS

X. Elektroninio dokumento grupė BeDOC

XI. Informacija apie elektroninio (-ių) parašo (-ų) tikrinimą (tikrinimo data)

Visi dokumente esantys elektroniniai parašai galioja (2022-01-18 20:35:30)

XII. Papildomi metaduomenys

Nuorašą suformavo R.Jasnauskas, 2022-01-18 20:35:30 RC-DSS

UAB "KM Centras", kodas: 300581366, adresas: Vilnius, Kalvarijų g. 11-8
Matininkas(-ė) ROBERTAS JASNAUSKAS, kvalifikacijos pažymėjimo Nr. 2M-M-1684, el. pašto adresas (-ai):
robertas.jasnauskas@gmail.com, tel.: + 370 675 345 54

PATALPOS (BUTO) KADASTRO DUOMENYS**Patalpos (buto) kadastro**

Adresas Vilniaus m. sav. Vilniaus m. Gelvonų g. 1B-14

Paskirtis Gyvenamoji (butų)

Pavadinimas Butas

Žymėjimas plane 14

Kadastro duomenų nustatymo data 2021-09-29 **Unikalus numeris** 4400-5749-4854:4034

Aukštas:	2	Vandentiekis:	Komunalinis vandentiekis
Požymis:		Karštas vanduo:	Yra
Bendras plotas: kv. m	59,73	Nuotekų šalinimas:	Komunalinis nuotekų šalinimas
Gyvenamasis plotas: kv. m	46,35	Dujos:	Nėra
Kambarių skaičius:	2	Viryklė:	Nėra
Rūsys:	Nėra	Vonios kambarys:	Yra
Šildymas:	Bendr. centr. šild. sist.		

Pastato, kuriame yra patalpa (butas), kadastro duomenys

Paskirtis Gyvenamoji (trijų ir daugiau butų - daugiabučiai pastatai)

Pavadinimas Daugiabutis gyvenamas namas

Žymėjimas plane 1A5/t

Unikalus numeris 4400-5344-7586

Statybos pradžios metai:	2020	Sienos:	Monolitinis gelžbetonis
Statybos pabaigos metai:	2021	Baigtumo procentas: %	85
Rekonstravimo pradžios metai:		Tūris: kub. m	23633
Rekonstravimo pabaigos metai:		Bendras plotas: kv. m	6033,92
Kap. remonto pradžios metai:		Aukštų skaičius:	5
Kap. remonto pabaigos metai:		Koordinatė X:	6065036,69
Papr. remonto pradžios metai:		Koordinatė Y:	581167,43
Papr. remonto pabaigos metai:		Statinio kategorija:	Ypatingasis

Matininkas

ROBERTAS JASNAUSKAS



ELEKTRONINIO DOKUMENTO METADUOMENYS

I. Dokumento pavadinimas (antraštė) Buto (patalpos) kadastro duomenys

II. Dokumento sudarytojas (-ai)

Robertas Jasnauskas, Vilnius, Kalvarijų g. 11-8

III. Dokumento registracijos data ir numeris 2022-01-18 20:34:59, Nr. 1136838488

IV. Pasirašymas

Parašo paskirtis: pasirašymas

Parašą sukūrusio asmens vardas, pavardė ir pareigos Robertas Jasnauskas, Matininkas, UAB "KM Centras"

Sertifikatas išduotas: Robertas Jasnauskas

Parašo sukūrimo data ir laikas: 2022-01-18 20:34:59

Parašo formatas: XAdES-BASELINE-T

Laiko žymoje nurodytas laikas: 2022-01-18 20:35:04

Informacija apie sertifikavimo paslaugų teikėją: RCSC IssuingCA

Sertifikato galiojimo laikas 2020-10-07 10:56:17 – 2022-10-07 10:56:17

V. Pagrindinio dokumento priedų skaičius – 0

VI. Pagrindinio dokumento pridedamų dokumentų skaičius – 0

VII. Pridedami dokumentai: nėra priedų

VIII. Dokumento specifikacijos identifikavimo žymuo ADOC-V1.0

IX. Programinės įrangos, kuria naudojantis sudarytas elektroninis dokumentas, pavadinimas
RC-DSS

X. Elektroninio dokumento grupė BeDOC

XI. Informacija apie elektroninio (-ių) parašo (-ų) tikrinimą (tikrinimo data)

Visi dokumente esantys elektroniniai parašai galioja (2022-01-18 20:35:15)

XII. Papildomi metaduomenys

Nuorašą suformavo R.Jasnauskas, 2022-01-18 20:35:15 RC-DSS



* 1 1 3 6 8 3 8 4 8 8 *

UAB "KM Centras", kodas: 300581366, adresas: Vilnius, Kalvarijų g. 11-8

Matininkas(-ė) ROBERTAS JASNAUSKAS, kvalifikacijos pažymėjimo Nr. 2M-M-1684, el. pašto adresas (-ai): robertas.jasnauskas@gmail.com, tel.: + 370 675 345 54

PATALPOS (BUTO) VERČIŲ NUSTATYMAS

Adresas Vilniaus m. sav. Vilniaus m. Gelvonų g. 1B-14

Unikalus numeris 4400-5749-4854:4034

Vertės nustatymo data 2021-09-29

Žymėjimas	Pavadinimas	Kasmetinis vertės mažinimo	Matavimo vienetas	Kiekis	Kainynas ir lentelė	Vieneto statybos vertė po indeksavimo, Eur	Atkūrimo kaštai (statybinė vertė), Eur	Nusidėvėjimas %	Atkuriamoji vertė, Eur	Vietovės pataisos koeficientas	Vidutinė rinkos vertė, Eur
1	2	3	4	5	6	7	8	9	10	11	12
14	Butas	0.7	kv. m	59.73	Modelis:19031	669.24	40000	0	40000		83900

Matininkas

ROBERTAS JASNAUSKAS



ELEKTRONINIO DOKUMENTO METADUOMENYS

I. Dokumento pavadinimas (antraštė) Buto (patalpos) įkainojimas (perkainojimas)

II. Dokumento sudarytojas (-ai)

Robertas Jasnauskas, Vilnius, Kalvarijų g. 11-8

III. Dokumento registracijos data ir numeris 2022-01-18 20:34:59, Nr. 1136838489

IV. Pasirašymas

Parašo paskirtis: pasirašymas

Parašą sukūrusio asmens vardas, pavardė ir pareigos Robertas Jasnauskas, Matininkas, UAB "KM Centras"

Sertifikatas išduotas: Robertas Jasnauskas

Parašo sukūrimo data ir laikas: 2022-01-18 20:34:59

Parašo formatas: XAdES-BASELINE-T

Laiko žymoje nurodytas laikas: 2022-01-18 20:35:12

Informacija apie sertifikavimo paslaugų teikėją: RCSC IssuingCA

Sertifikato galiojimo laikas 2020-10-07 10:56:17 – 2022-10-07 10:56:17

V. Pagrindinio dokumento priedų skaičius – 0

VI. Pagrindinio dokumento pridedamų dokumentų skaičius – 0

VII. Pridedami dokumentai: nėra priedų

VIII. Dokumento specifikacijos identifikavimo žymuo ADOC-V1.0

IX. Programinės įrangos, kuria naudojantis sudarytas elektroninis dokumentas, pavadinimas
RC-DSS

X. Elektroninio dokumento grupė BeDOC

XI. Informacija apie elektroninio (-ių) parašo (-ų) tikrinimą (tikrinimo data)

Visi dokumente esantys elektroniniai parašai galioja (2022-01-18 20:35:21)

XII. Papildomi metaduomenys

Nuorašą suformavo R.Jasnauskas, 2022-01-18 20:35:21 RC-DSS



* 1 1 3 6 8 3 8 4 8 9 *

UAB "KM Centras", kodas: 300581366, adresas: Vilnius, Kalvarijų g. 11-8

Matininkas(-ė) ROBERTAS JASNAUSKAS, kvalifikacijos pažymėjimo Nr. 2M-M-1684, el. pašto adresas (-ai): robertas.jasnauskas@gmail.com, tel.: + 370 675 345 54

PATALPOS (BUTO) VIDAUS PLOTŲ EKSPLIKACIJA**Adresas** Vilniaus m. sav. Vilniaus m. Gelvonų g. 1B-14**Paskirtis** Gyvenamoji (butų)**Pavadinimas** Butas**Žymėjimas plane** 14**Kadastro duomenų nustatymo data** 2021-09-29 **Unikalus numeris** 4400-5749-4854:4034

Aukšto Nr.	Patalpos pažymėjimas plane		Patalpų pavadinimas	Bendras plotas m ²	Gyvenamosios paskirties patalpų							Negyvenamosios paskirties patalpų		
	1 simbolis	2 simbolis			Naudingasis plotas m ²	Iš to skaičiaus			Pagalbinis nenaudingasis plotas m ²	Rūšių (pusrūšių) plotas m ²	Garažų plotas m ²	Pagrindinis plotas m ²	Pagalbinis plotas m ²	Naudingasis plotas m ²
						Gyvenamasis plotas m ²	Verslo plotas m ²	Pagalbinis naudingasis plotas m ²						
1	2	3	4	5	6	7	8	9	10	11	12	13	14	15
2	14	1	Tambūras	3,77	3,77			3,77						
2	14	2	Kambarys - virtuvė	34,80	34,80	34,80								
2	14	3	Sanitarinis mazgas	5,13	5,13			5,13						
2	14	4	Kambarys	11,55	11,55	11,55								
2	14	5	Drabužinė	4,48	4,48			4,48						
Iš viso patalpų (5 patalpos)				59,73	59,73	46,35		13,38						

Matininkas

ROBERTAS JASNAUSKAS



* 1 1 3 6 8 3 8 4 6 8 *

ELEKTRONINIO DOKUMENTO METADUOMENYS

I. Dokumento pavadinimas (antraštė) Buto (patalpos) vidaus plotų eksplikacija

II. Dokumento sudarytojas (-ai)

Robertas Jasnauskas, Vilnius, Kalvarijų g. 11-8

III. Dokumento registracijos data ir numeris 2022-01-18 20:34:59, Nr. 1136838468

IV. Pasirašymas

Parašo paskirtis: pasirašymas

Parašą sukūrusio asmens vardas, pavardė ir pareigos Robertas Jasnauskas, Matininkas, UAB "KM Centras"

Sertifikatas išduotas: Robertas Jasnauskas

Parašo sukūrimo data ir laikas: 2022-01-18 20:34:59

Parašo formatas: XAdES-BASELINE-T

Laiko žymoje nurodytas laikas: 2022-01-18 20:35:09

Informacija apie sertifikavimo paslaugų teikėją: RCSC IssuingCA

Sertifikato galiojimo laikas 2020-10-07 10:56:17 – 2022-10-07 10:56:17

V. Pagrindinio dokumento priedų skaičius – 0

VI. Pagrindinio dokumento pridedamų dokumentų skaičius – 0

VII. Pridedami dokumentai: nėra priedų

VIII. Dokumento specifikacijos identifikavimo žymuo ADOC-V1.0

IX. Programinės įrangos, kuria naudojantis sudarytas elektroninis dokumentas, pavadinimas
RC-DSS

X. Elektroninio dokumento grupė BeDOC

XI. Informacija apie elektroninio (-ių) parašo (-ų) tikrinimą (tikrinimo data)

Visi dokumente esantys elektroniniai parašai galioja (2022-01-18 20:35:25)

XII. Papildomi metaduomenys

Nuorašą suformavo R.Jasnauskas, 2022-01-18 20:35:25 RC-DSS

