



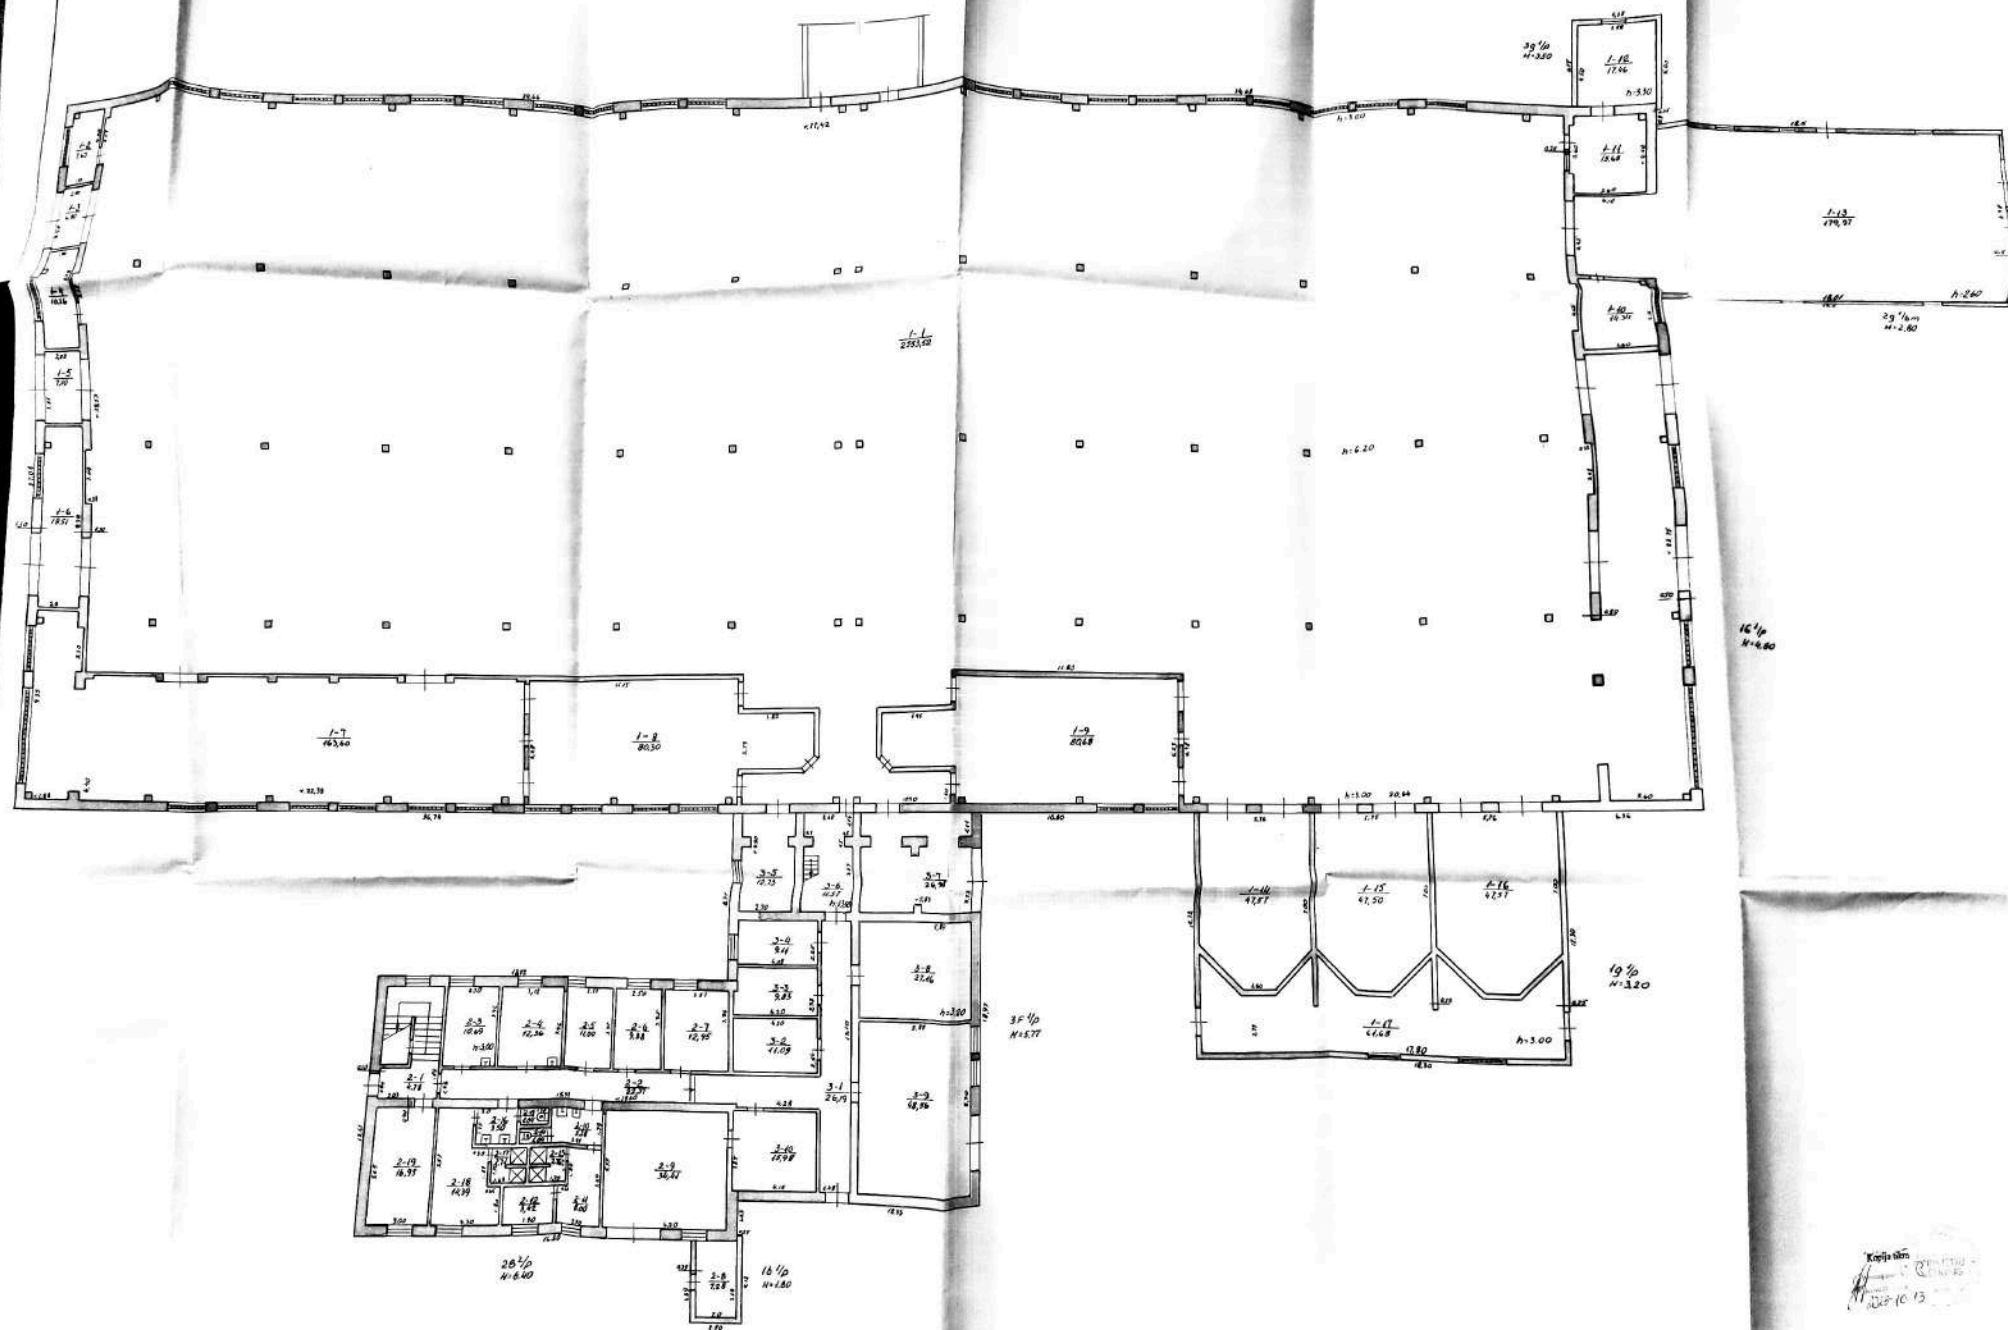

Kopija skena

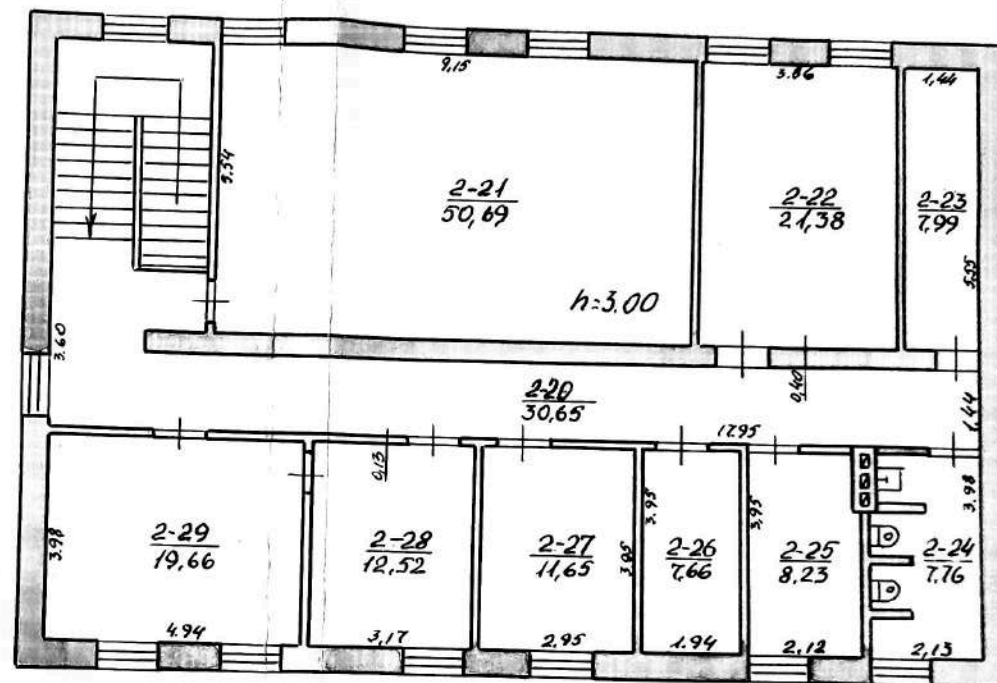

Kopija tikra

...e risipii sociale...

Amira Sheshtak

ad23-10-13



Žemės ir kitų nekilnojamojo turto kadastrinis registras
valstybinis įmonė Panevėžio filialas

KELERIŠKIŲ KM.

N₁

KE'D
RAJ.

$$2B^2/\mu$$

S. VASIC

10 94 5 012.20

1:100

PAGRINDINIO PASTATO, JO DALIŲ IR PRIESTATŲ KADASTRO DUOMENYS

Adresas

Gatvė, Nr.	
Kaimas (miestelis)	KELERISKIŲ, K.
Miestas	
Savivaldybė	KEDAINIŲ, RAJ.

Pagrindinio pastato ir jo dalių ir priestatų kadastro duomenys

Kadastro duomenys	Kodas	Pagrindinis pastatas	Rūsų (pusrūsų)	Pastogės patalpos
Duomenys užfiksuoti	X	1978.02.03		
Pažymėjimas plane	X	161/p		
Paskirtis		Gamybos	X	X
Pavadinimas	X	Medinės apd. cechų	X	X
Statybos metai	X	1977		
Rekonstrukcijos metai	X			
Baigtumas %	X	100		
Aukštų skaičius	X	1	X	X
Tūris m³	X	15739		
Bendras plotas m²	X	2958,52		
Pamatai		Betono	X	X
Sienos		Plyta, mūro		
Perdangos		Galzbetonio		
Stogo konstrukcija		Šlaitinė	X	X
Stogo danga		Asbestcementinė	X	X
Išorės apdaila		Nėra		
Pertvaros		Plyta,		
Grindys		Betono		
Langai		Mediniai		
Durys		Medinės		
Vidaus apdaila		Nėra		
Šildymas		Nėra		
Vandentiekis		Nėra		
Kanalizacija		Nėra		
Dujos		Nėra		
Karštas vanduo		Nėra		
Elektra		Yra		
Viryklė		Nėra		

Viso pastato

Bendras plotas m²	3360,27
Baigtumas %	100
Užstatytas plotas m²	3572
Tūris m³	17016
Stogo plotas m²	4325

Kopija tikra

Pagrindinio pastato, jo dalių, priestatų kadastro duomenys

Kadastro duomenys	Priestatas	Priestatas	Priestatas
Duomenys užfiksuoti	1998.02.03	1998.02.03	1998.02.03
Pažymėjimas plane	19/p	29/p	39/p
Pavadinimas	Priestatas	Priestatas	Priestatas
Statybos metai	1993	1993	1977
Rekonstrukcijos metai			
Baigtumas %	100	100	100
Aukštų skaičius	1	1	1
Tūris m³	721	483	73
Bendras plotas m²	204,32	179,97	17,46
Pamatai	Betono	Betono	Betono
Sienos	Plyta,	Betono	Plyta,
Perdangos	Gelžbetonio	Nėra	Nėra
Stogo konstrukcija	Sutvirtinta	Šlaitinė	Šlaitinė
Stogo danga	Ruberoido	Asbestcementinė	Asbestcementinė
Išorės apdaila	Nėra	Nėra	Nėra
Pertvaros	Plyta,	Nėra	Nėra
Grindys	Betono	Betono	Betono
Langai	Mediniai	Mediniai	Nėra
Durys	Medinės	Medinės	Medinės
Vidaus apdaila	Nėra	Nėra	Nėra

Kadastro duomenys			
Duomenys užfiksuoti			
Pažymėjimas plane			
Pavadinimas			
Statybos metai			
Rekonstrukcijos metai			
Baigtumas %			
Aukštų skaičius			
Tūris m³			
Bendras plotas m²			
Pamatai			
Sienos			
Perdangos			
Stogo konstrukcija			
Stogo danga			
Išorės apdaila			
Pertvaros			
Grindys			
Langai			
Durys			
Vidaus apdaila			

Užpildė Leonas Vainauskas, 2023.04.18
(parašas, parašas, v., pavardė, data)

Tikrino [parašas], 2023.04.18
(parašas, parašas, v., pavardė, data)

Kopija tikra

1 A forma
Bylos Nr. 751

PAGRINDINIO PASTATO, JO DALIŲ IR PRIESTATŲ KADASTRO DUOMENYS

Adresas

Gatvė, Nr.	
Kaimas (miestelis)	KELERISKIŲ, K.
Miestas	
Savivaldybė	KĖDAINIŲ, RAJ.

Pagrindinio pastato ir jo dalių kadastro duomenys

Kadastro duomenys	Kodas	Pagrindinis pastatas	Rūsų (pusrūsų)	Pastogės patalpos
Duomenys užfiksuoti	X	1998.02.03		
Pažymėjimas plane	X	2B ^{2/p}		
Paskirtis		Administracinė	X	X
Pavadinimas	X	Administracinis past.	X	X
Statybos metai	X	1977		
Rekonstrukcijos metai	X			
Baigtumas %	X	100		
Aukštų skaičius	X	2	X	X
Tūris m³	X	1495		
Bendras plotas m²	X	355,72		
Pamatai		betono	X	X
Sienos		plytu, mūro		
Perdangos		gelžbetonio		
Stogo konstrukcija		sutapdinta	X	X
Stogo danga		ruberoīdo	X	X
Išorės apdaila		nis		
Pertvaros		plytu,		
Grindys		betono iz lant,		
Langai		Mediniai		
Durys		Medinės		
Vidaus apdaila		Tinkuota		
Šildymas		Centrinis		
Vandentiekis		is bokšto		
Kanalizacija		Vietinė		
Dujos		Nis		
Karštas vanduo		Y		
Elektra		Y		
Viryklė		Nis		

Viso pastato	
Bendras plotas m²	363,00
Baigtumas %	100
Užstatytas plotas m²	243
Tūris m³	1512
Sogo plotas m²	276

Kopija tikra

Pagrindinio pastato dalių, priestatų kadastro duomenys

Kadastro duomenys	Priestatas		
Duomenys užfiksuoti	1998.02.03		
Pažymėjimas plane	16/p		
Pavadinimas	Priestatus		
Statybos metai	1977		
Rekonstrukcijos metai			
Baigtumas %	100		
Aukštų skaičius	1		
Tūris m³	17		
Bendras plotas m²	7,28		
Pamatai	Betono		
Sienos	Plytų, mūro		
Perdangos	Nilą		
Stogo konstrukcija	Šlaitinė		
Stogo danga	Asbestcementinis		
Išorės apdaila	Nilą		
Pertvaros	Nilą		
Grindys	Betono		
Langai	Nilą		
Durys	Medinės		
Vidaus apdaila	Nilą		

Kadastro duomenys			
Duomenys užfiksuoti			
Pažymėjimas plane			
Pavadinimas			
Statybos metai			
Rekonstrukcijos metai			
Baigtumas %			
Aukštų skaičius			
Tūris m³			
Bendras plotas m²			
Pamatai			
Sienos			
Perdangos			
Stogo konstrukcija			
Stogo danga			
Išorės apdaila			
Pertvaros			
Grindys			
Langai			
Durys			
Vidaus apdaila			

Užpildė

Leonas Vainauskas

(pavardė, parašas, v., pavardė, data)

Tikrino

(pareigos, parašas, v., pavardė, data)

Kopija tik

1 A forma
Bylos Nr. 751

PAGRINDINIO PASTATO, JO DALIŲ IR PRIESTATŲ KADASTRO DUOMENYS

Adresas

Gatvė, Nr.	
Kaimas (miestelis)	KELERISKIŲ, K.
Miestas	
Savivaldybė	KĖDAINIŲ, RAJ.

Pagrindinio pastato ir jo dalių kadastro duomenys

Kadastro duomenys	Kodas	Pagrindinis pastatas	Rūsų (pusrūs)	Pastogės patalpos
Duomenys užfiksuoti	X	1978.02.07		
Pažymėjimas plane	X	3F/p		
Paskirtis		Sandėliavimo	X	X
Pavadinimas	X	Sandėlis	X	X
Statybos metai	X	1977		
Rekonstrukcijos metai	X			
Baigtumas %	X	100		
Aukštų skaičius	X	1	X	X
Tūris m³	X	1395		
Bendras plotas m²	X	199,20		
Pamatai		Betono	X	X
Sienos		Plyta, mūro		
Perdangos		Gelžbetonio		
Stogo konstrukcija		Sutapdyta	X	X
Stogo danga		Ruberoido	X	X
Išorės apdaila		Nėra		
Pertvaros		Plyta,		
Grindys		Betono		
Langai		Mediniai		
Durys		Mediniai		
Vidaus apdaila		Tinkuota		
Šildymas		Nėra		
Vandentiekis		Nėra		
Kanalizacija		Nėra		
Dujos		Nėra		
Karštas vanduo		Nėra		
Elektra		Yra		
Vykė		Nėra		

Viso pastato

Bendras plotas m²	199,20
Baigtumas %	100
Užstatytas plotas m²	244
Tūris m³	1395
Sogo plotas m²	262

Kopija tikra

Bylos Nr. 751

Kitų statinių ir jų dalių kadastro duomenys

Adresas

Gatvė, Nr.	
Kaimas (miestelis)	KELEKISKIU, K.
Miestas	
Savivaldybė	KEDAINIŲ, RAJ.

Duomenys užfiksuoti	1998.02.03	1998.02.03	1998.02.03
Pažymėjimas plane	4J/2		
Paskirtis	Kita	Kita	Kita
Pavadinimas	Stogini	Rezervuarai	Tvoza
Statybos metai	1993	1977	1993
Baigtumas %	100	100	100

Statinių sudėtinės dalys

Pavadinimas	Stogini	Rezervuarai	Tvoza
Pažymėjimas plane	4J/2		
Statybos metai	1993	1977	1993
Medžiaga	Med. stulpui	Metalo	Met. tinklo
Markė, tipas		3 vnt.	
Matmenys	Ilgis	8,1	
	Plotis (diametras)	2,1	
	Plotas	17,01	7,91
	Aukštis (gylis)		
	Tūris	50	
Pavadinimas			Vartai
Pažymėjimas plane			
Statybos metai			1993
Medžiaga			Metalo
Markė, tipas			
Matmenys	Ilgis		
	Plotis (diametras)		
	Plotas		7,20
	Aukštis (gylis)		
	Tūris		
Pavadinimas			
Pažymėjimas plane			
Statybos metai			
Medžiaga			
Markė, tipas			
Matmenys	Ilgis		
	Plotis (diametras)		
	Plotas		
	Aukštis (gylis)		
	Tūris		
Pavadinimas			
Pažymėjimas plane			
Statybos metai			
Medžiaga			
Markė, tipas			
Matmenys	Ilgis		
	Plotis (diametras)		
	Plotas		
	Aukštis (gylis)		
	Tūris		

Kopija tikrai

PAGRINDINIO PASTATO 16 1/2, JO DALIŲ IR PRIESTATŲ ĮKAINOJIMAS (PERKAINOJIMAS)
pažymėjimas plane

[illegible]

PAGRINDINIO PASTATO 2 B²/_p, JO DALIŲ IR PRIESTATŲ ĮKAINOJIMAS (PERKAINOJIMAS)
pažymėjimas plane

[illegible]

[illegible]

PAGRINDINIO PASTATO

1G/p

pažymėjimas plane

VIDAUS PLOTŲ EKSPLIKACIJA

Data	Aukšto Nr.	Patalpos pažymėjimas plane		Patalpų pavadinimas	Bendras plotas m ²	Gyvenamosios paskirties patalpų						Negyvenamosios paskirties patalpų	
		1 simbolis	2 simbolis			Naudingas plotas m ²	Iš to skaičiaus			Pagalbinis nenaudingas plotas m ²	Rūšių (pusrūšių), garažų plotas m ²	Pagrindinis plotas m ²	Pagalbinis plotas m ²
							Gyvenamas plotas m ²	Verslo plotas m ²	Pagalbinis naudingas plotas m ²				
1	2	3	4	5	6	7	8	9	10	11	12	13	14
1994.05.20	1	1	1	mechan. bazaz	2553,52							2553,52	
			2	sandilis	7,63								7,63
			3	tambuzaz	6,90								6,90
			4	sandilis	10,26								10,26
			5	tambuzaz	7,10								7,10
			6	tambuzaz	18,51								18,51
			7	apd. bazaz	163,60							163,60	
			8	sandilis	80,30								80,30
			9	sandilis	80,68								80,68
			10	kabinetas	14,34							14,34	
			11	sandilis	15,68								15,68
			12	sandilis	17,46								17,46
			13	gaterini	179,17							179,17	
			14	džiovykla	47,57							47,57	
			15	džiovykla	47,50							47,50	
			16	džiovykla	47,57							47,57	
			17	koridorius	61,68								61,68
				Vid 1G/p	3360,27							3054,07	306,20

Kopija tikrai

77
105

PAGRINDINIO PASTATO

2 B²/p

pažymėjimas plane

VIDAUS PLOTŲ EKSPLIKACIJA

Data	Aukšto Nr.	Patalpos pažymėjimas plane		Patalpų pavadinimas	Bendras plotas m ²	Gyvenamosios paskirties patalpų						Negyvenamosios paskirties patalpų	
		1 simbolis	2 simbolis			Naudingas plotas m ²	Iš to skaičiaus			Pagalbinis nenaudingas plotas m ²	Rūšių (pusrūšių), garažų plotas m ²	Pagrindinis plotas m ²	Pagalbinis plotas m ²
							Gyvenamas plotas m ²	Verslo plotas m ²	Pagalbinis naudingas plotas m ²				
1	2	3	4	5	6	7	8	9	10	11	12	13	14
1998.02.03	1		1	tambuzas	4,78								4,78
			2	koridorius	22,37								22,37
			3	zūbinė	10,69								10,69
			4	kabinetas	12,36							12,36	
			5	kabinetas	11,00							11,00	
			6	kabinetas	9,88							9,88	
			7	kabinetas	12,95							12,95	
			8	sandilys	7,28								7,28
			9	katilinė	34,41								34,41
			10	prausykla	5,28								5,28
			11	sandilys	8,00								8,00
			12	sandilys	3,42								3,42
			13	dušas	2,76								2,76
			14	tualetas	1,04								1,04
			15	tualetas	1,04								1,04
			16	prausykla	3,50								3,50
			17	dušas	2,71								2,71
			18	zūbinė	14,39								14,39
			19	sandilys	16,95								16,95

Kopija tikrai

19 100

சென்னை

Tikrino _____ (pareigos, parašas, pavarde, data)

3 forma

Bylos Nr. 751

PAGRINDINIO PASTATO

 $3F'/p$

pažymėjimas plane

VIDAUS PLOTŲ EKSPLIKACIJA

[illegible]

Kopija 117/2007