


KADASTRO ŽEMĖLAPIO IŠTRAUKA

2026-02-13 18:18:07

Objektas: Žemės sklypas
Unikalus Nr.: 4400-5070-7049
Adresas: Vilniaus r. sav. Pikeliškių k.
Mastelis: 1 : 1 000

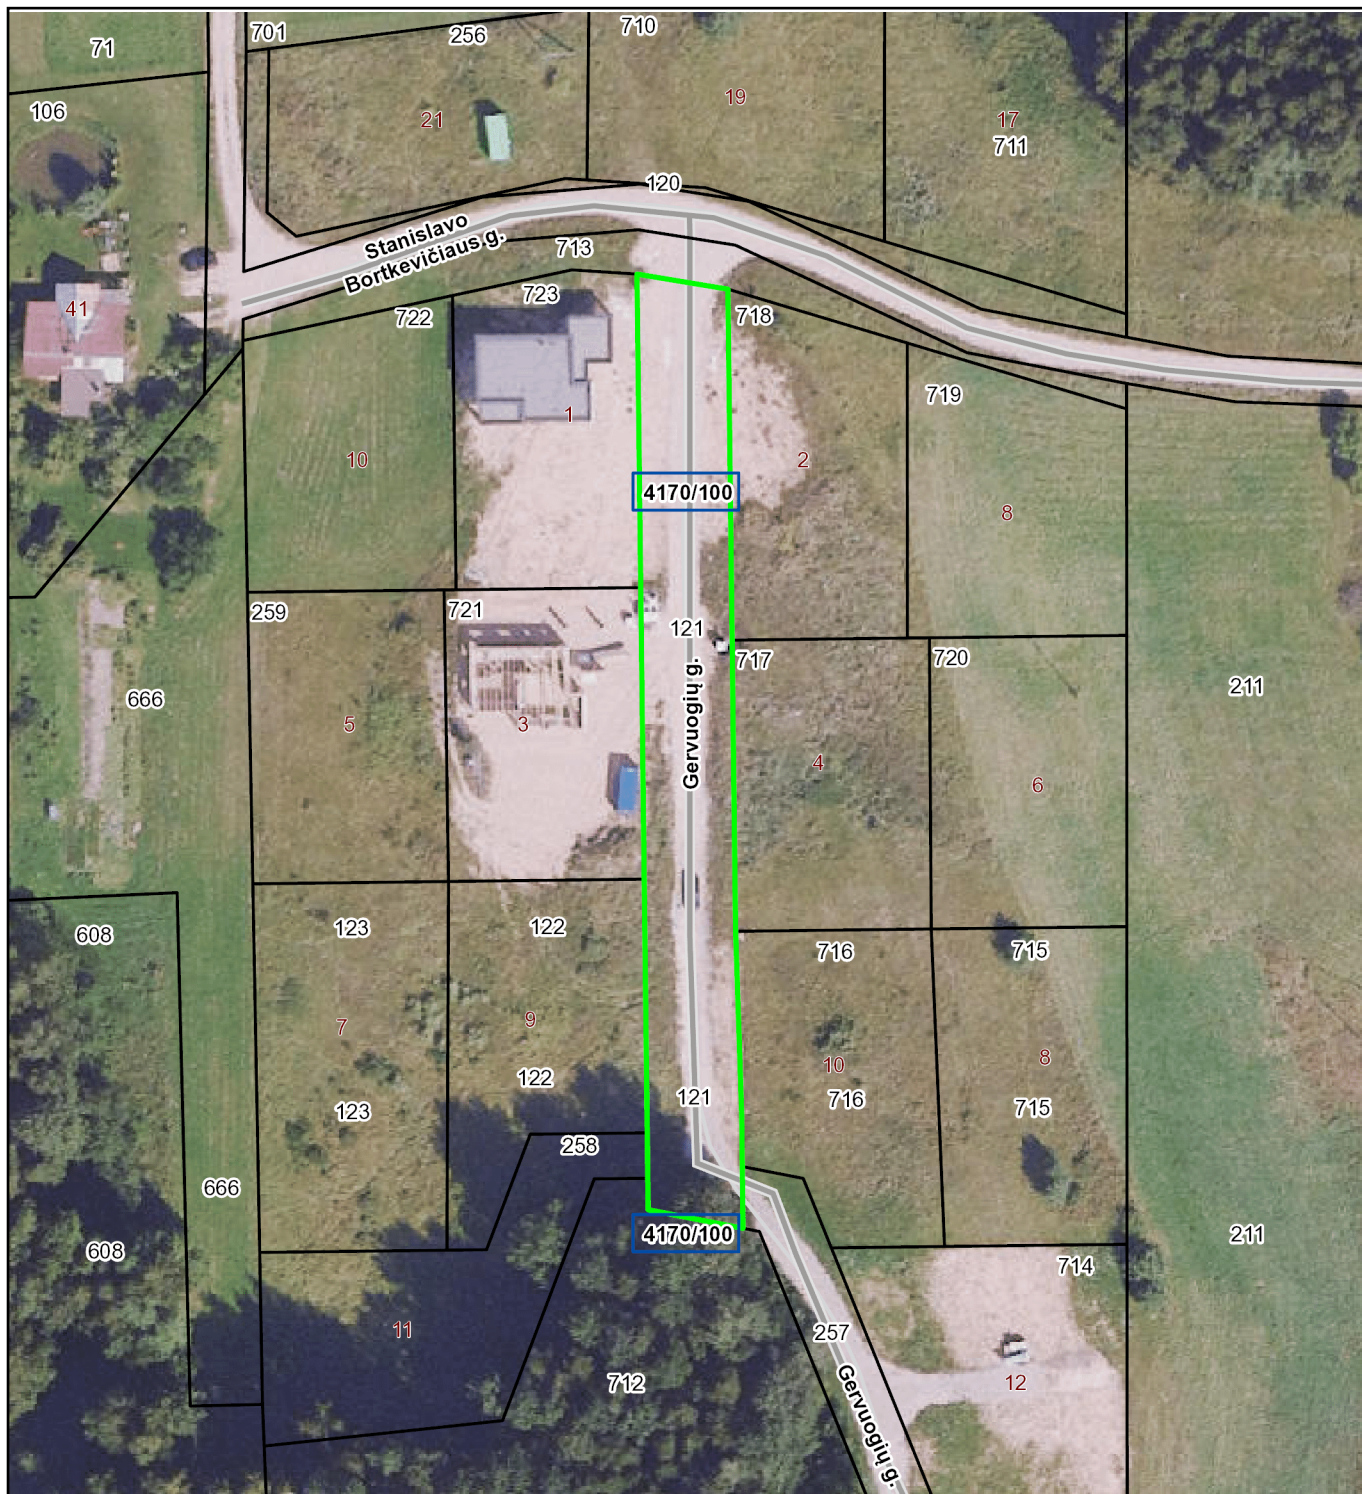

0/0 Kadastro bloko numeris
0 Žemės sklypo numeris
0 Adresas
— Kadastro bloko riba
— Žemės sklypo riba