


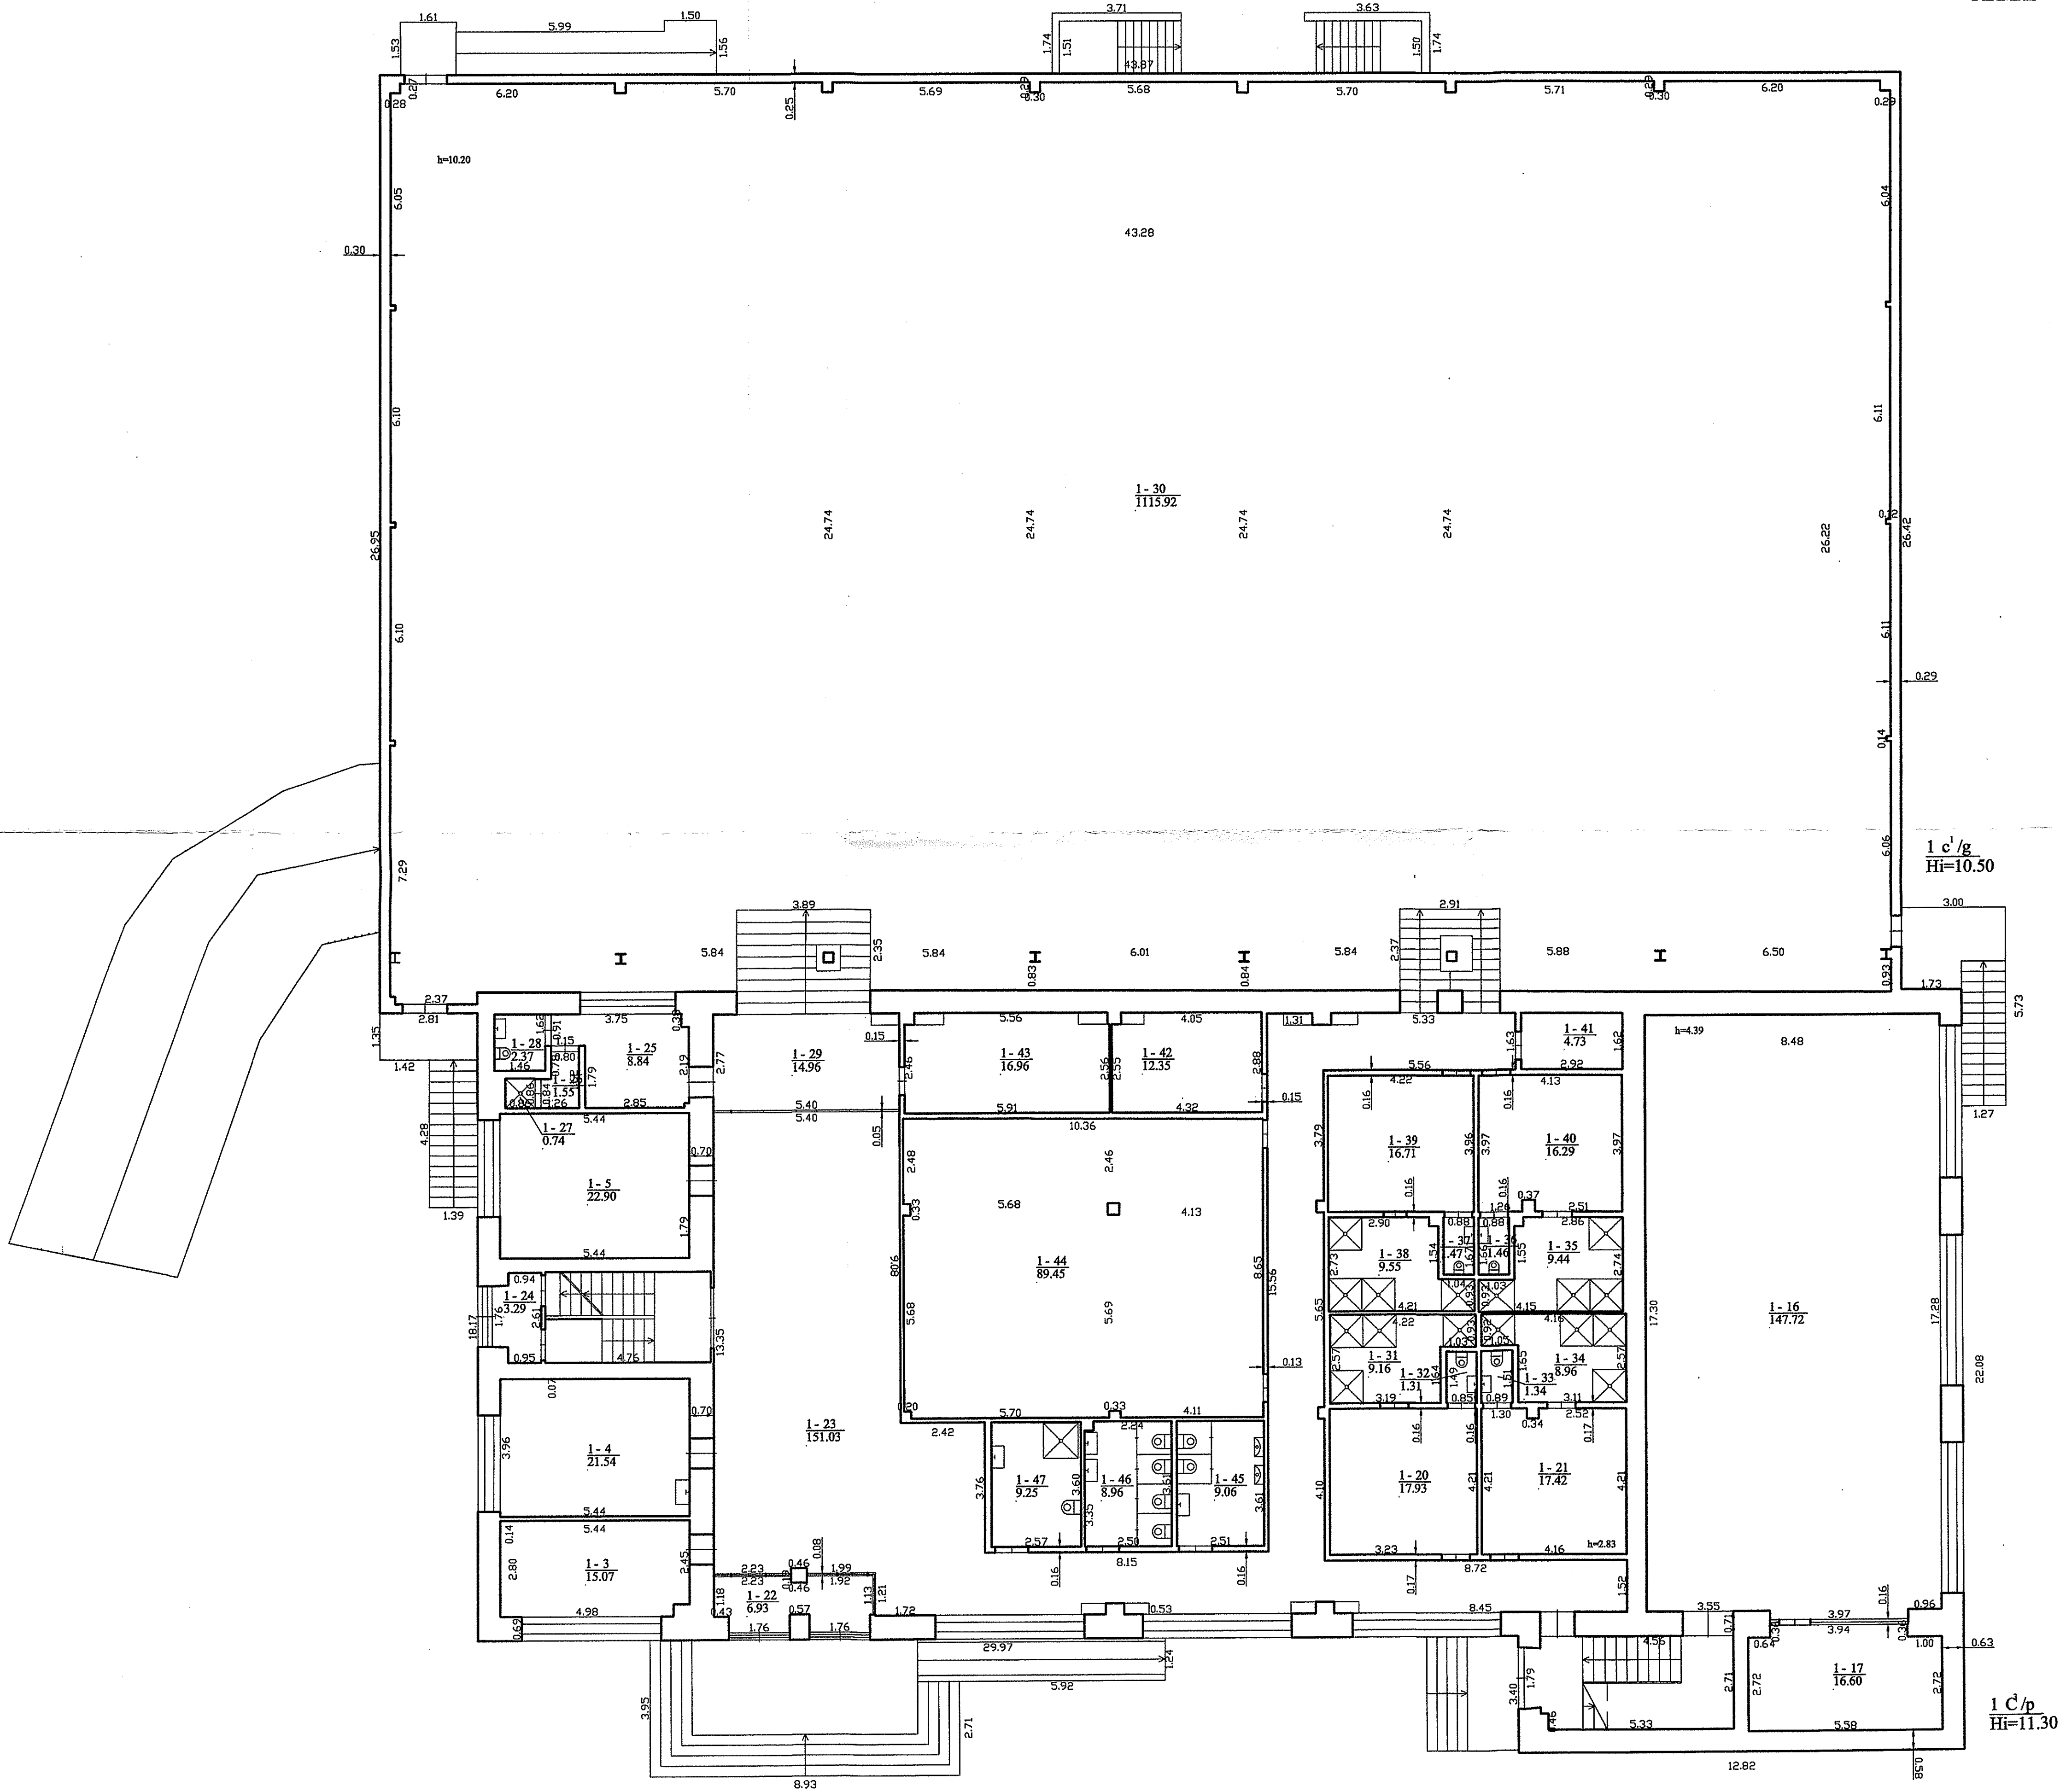

PIRMAS AUKŠTAS



AG UAB "Turto administravimo grupė"			
Licenzijos Nr. G-800 - (649), Išduota 2008-09-18			
Kvalifikacijos patvirtinimo nr. 206-M-1214			
Parcijos	V. pavardė	Pavardė	Data
Metlininkė	L. Belousova	<i>[Signature]</i>	2012-10-19
Pirmo aukšto planas		1:100	A.V.
Vilniaus m. sav.			
Vilniaus m.			
Žygio g. 46			
Sudarytas pagal 2012-10-15		Pastato pažymėjimas	
kadastrinių matavimų duomenis		plane 1C3p	