

Žemės sklypo išdėstymo schema

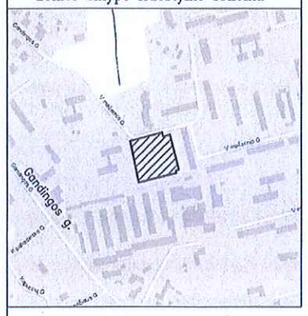

ŽEMĖS SKLYPO PLANAS M 1:500

Žemės sklypo plotas 5735 m²

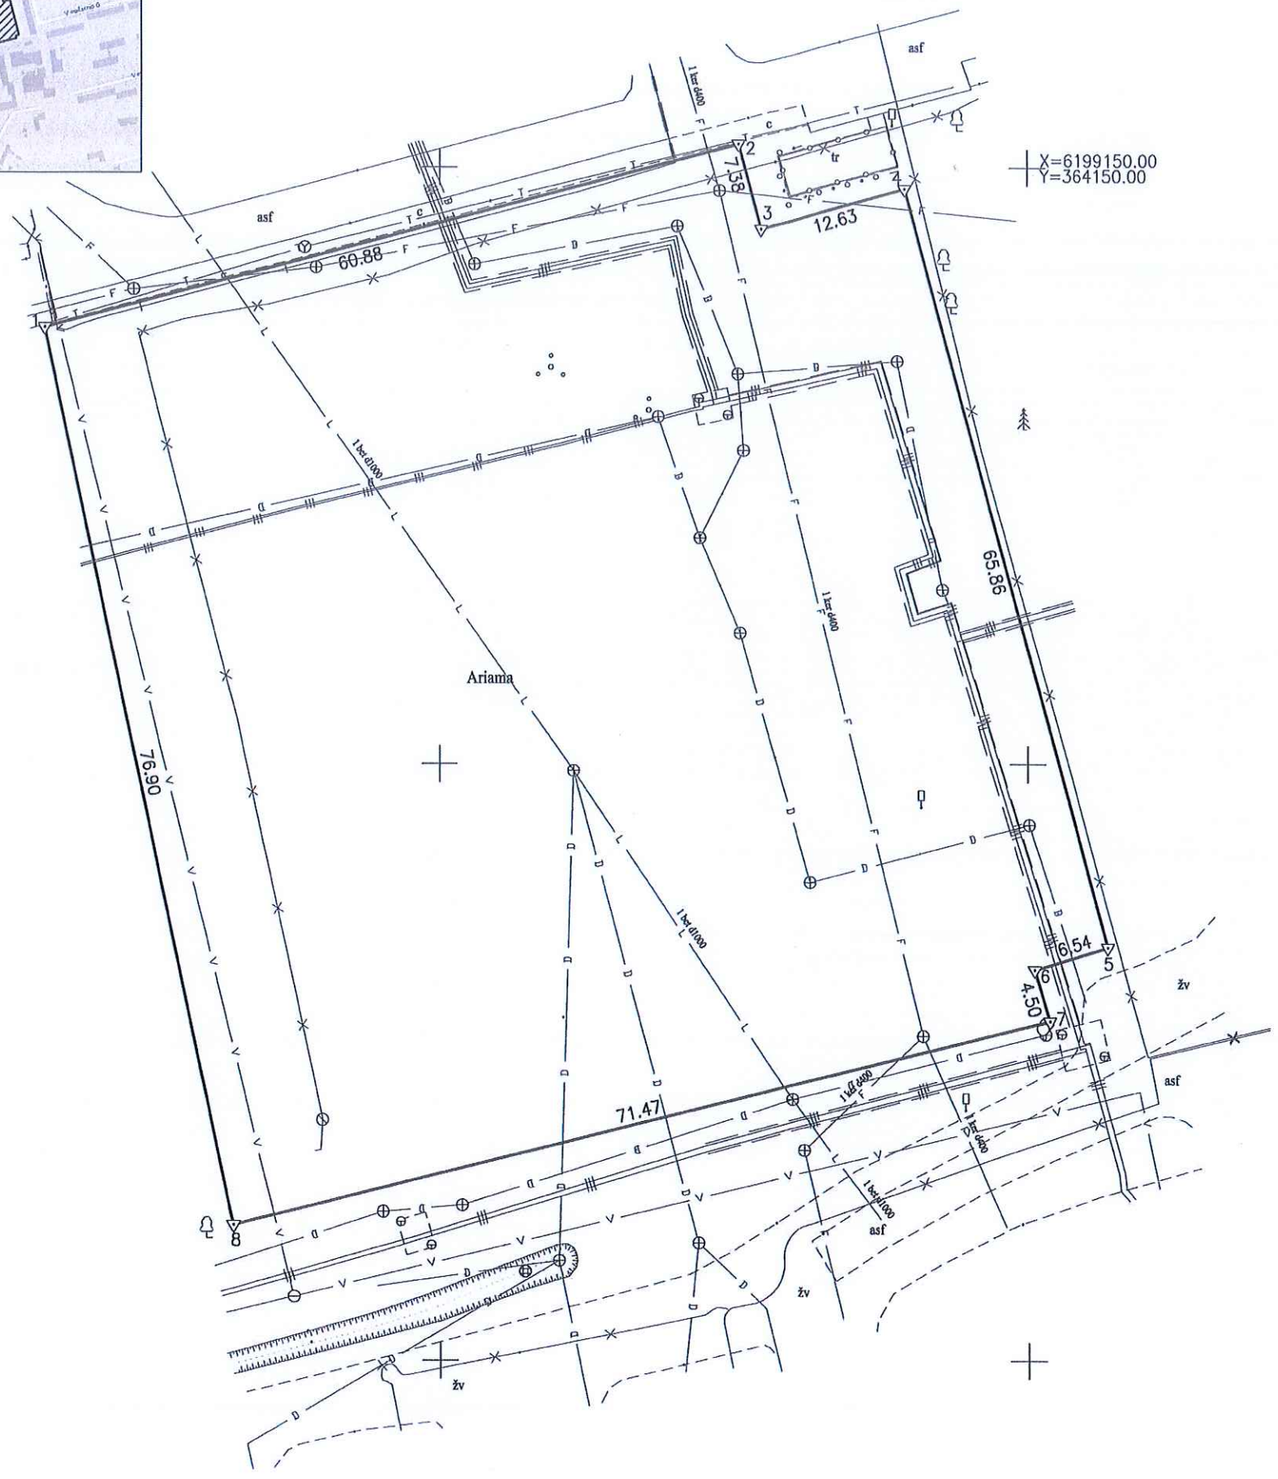

Kadastro vietovės pavadinimas:	Plungės miesto											
Žemės sklypo kadastro numeris:	kodas				blokas				sklypas			
	6	8	5	4	0	0	1	7				

Savivaldybė	Plungės r.
Seniūnija	Plungės miesto
Gyvenamoji vietovė	Plungės m.
Gatvė, namo Nr.	V. Mačernio g. 27A (proj. Nr.1)

Gretimybė	Gretimo žemės sklypo kadastro Nr.	Pastabos
1–2		bendro naudojimo kelias
2–4		laisva valstybinė žemė
4–5	6854/0017:31	kadastriniai matavimai
5–8		laisva valstybinė žemė
8–1	6854/0017:62	kadastriniai matavimai

Su pagal 2026. m. gegužės mėn. 25 d. atliktą žemės sklypo ribų paženklinimą–parodymą parengtame žemės sklypo plane išbraižytomis ribomis ir apskaičiuotu žemės sklypo plotu sutinku:

Plungės rajono savivaldybės administracija ....
(žemės sklypo savininko vardas, pavardė) (parašas) (data)

....

UAB "Eurometras"

S. Daukanto g. 24, Plungė, LT-90165, Į.K.170550172

Pareigos	Parašas	Vardas, pavardė	Data
Direktorius A.V.		Vaidotas Gusčius	2026-05-25

Matininko kvalifikacijos pažymėjimo Nr.: 2M–M–2465

LIETUVOS RESPUBLIKA UAB "Eurometras" PLUNGĖ

22887812047

Dokumentą elektroniniu parašu pasirašė INGA ŠEMFERIENĖ
Data: 2026-06-03 14:15:13
Paskirtis: Byla patikrinta

ŽEMĖS SKLYPO PLANAS M 1:500

Žemės sklypo plotas 5735 m²

Žemės sklypo kadastro numeris:	kodas				blokas				sklypas			
	6	8	5	4	0	0	1	7				

KOORDINAČIŲ ŽINIARAŠTIS

Taško Nr.	Kodas	X	Y	Taško Nr.	Kodas	X	Y
1	R	6199136.61	364066.51				
2	R	6199151.97	364125.42				
3	R	6199144.85	364127.38				
4	R	6199148.21	364139.56				
5	R	6199084.65	364156.80				
6	R	6199082.78	364150.53				
7	R	6199078.47	364151.81				
8	R	6199061.37	364082.42				

Žemės sklypo centro koordinatės		Darbo LitPOS laikas			
Koordinačių sistema	Koordinatės X/Y	Data	2026-05-25		
Valstybinė LKS-1994	X=6199107 Y=364111	Prisijungta	09:50		
		Atsijungta	10:15		

Žiniaraštį sudarė:	VAIDOTAS GUSČIUS	2M-M-2465		2026-05-25
	v. pavardė	kval. paž. nr.	parašas	data

2Z8781204 7

Dokumentą elektroniniu parašu pasirašė LORETA PUDŽIUVELIENĖ
Data: 2026-06-22 14:28:32
Paskirtis: Žemės sklypo ribos pažymėtos kadastro žemėlapyje. Kadastro Nr. 6854/0017:123