
Žemės sklypo išdėstymo schema

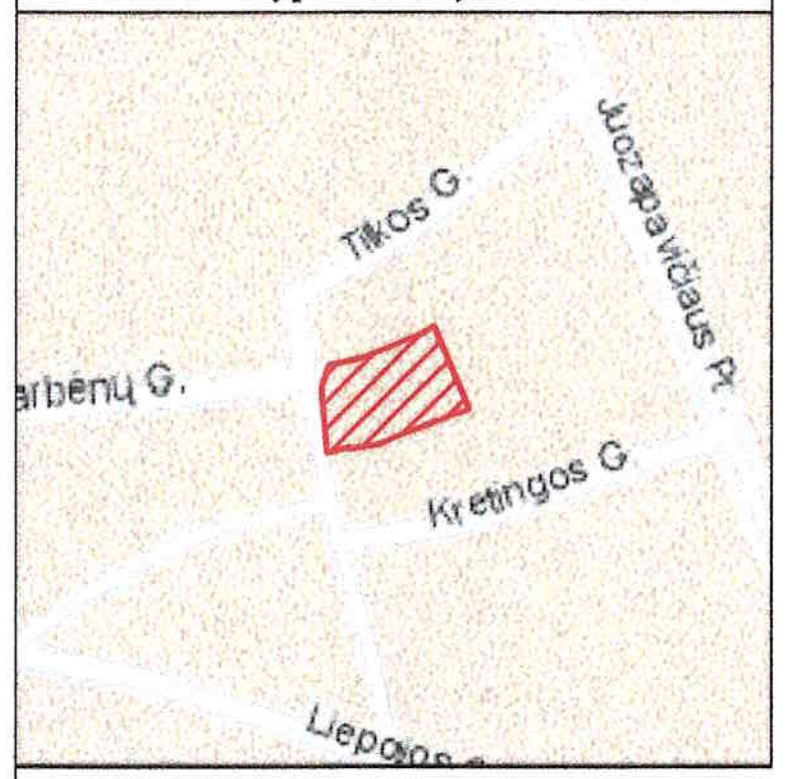

ŽEMĖS SKLYPO DALIŲ PLANAS M 1: 500


Žemės sklypo plotas 855 m^2

Žemės sklypo kadastro numeris:	kodas				blokas				sklypas			
	1	9	0	1	0	1	8	9	0	2	0	6

Savivaldybė	Kauno m.
Seniūnija	
Gyvenamoji vietovė	Kauno m.
Gatvė, namo Nr.	Tilkos g. 7

Gretimybė	Gretimo žemės sklypo kadastro Nr.	Pastabos
1 - 4	1901/0189:96	
4 - 10	1901/0189:200	
10 - 12		Valstybinė žemė (Tilkos g.)
12 - 16	1901/0189:120	
16 - 1		Valstybinė žemė

Išskiriamos žemės sklypo dalys							
Valstybinė				Privati			
atskirai		bendrai		atskirai		bendrai	
ind.	m^2	ind.	m^2	ind.	m^2	ind.	m^2
A	307						
B	81						
		C	467				

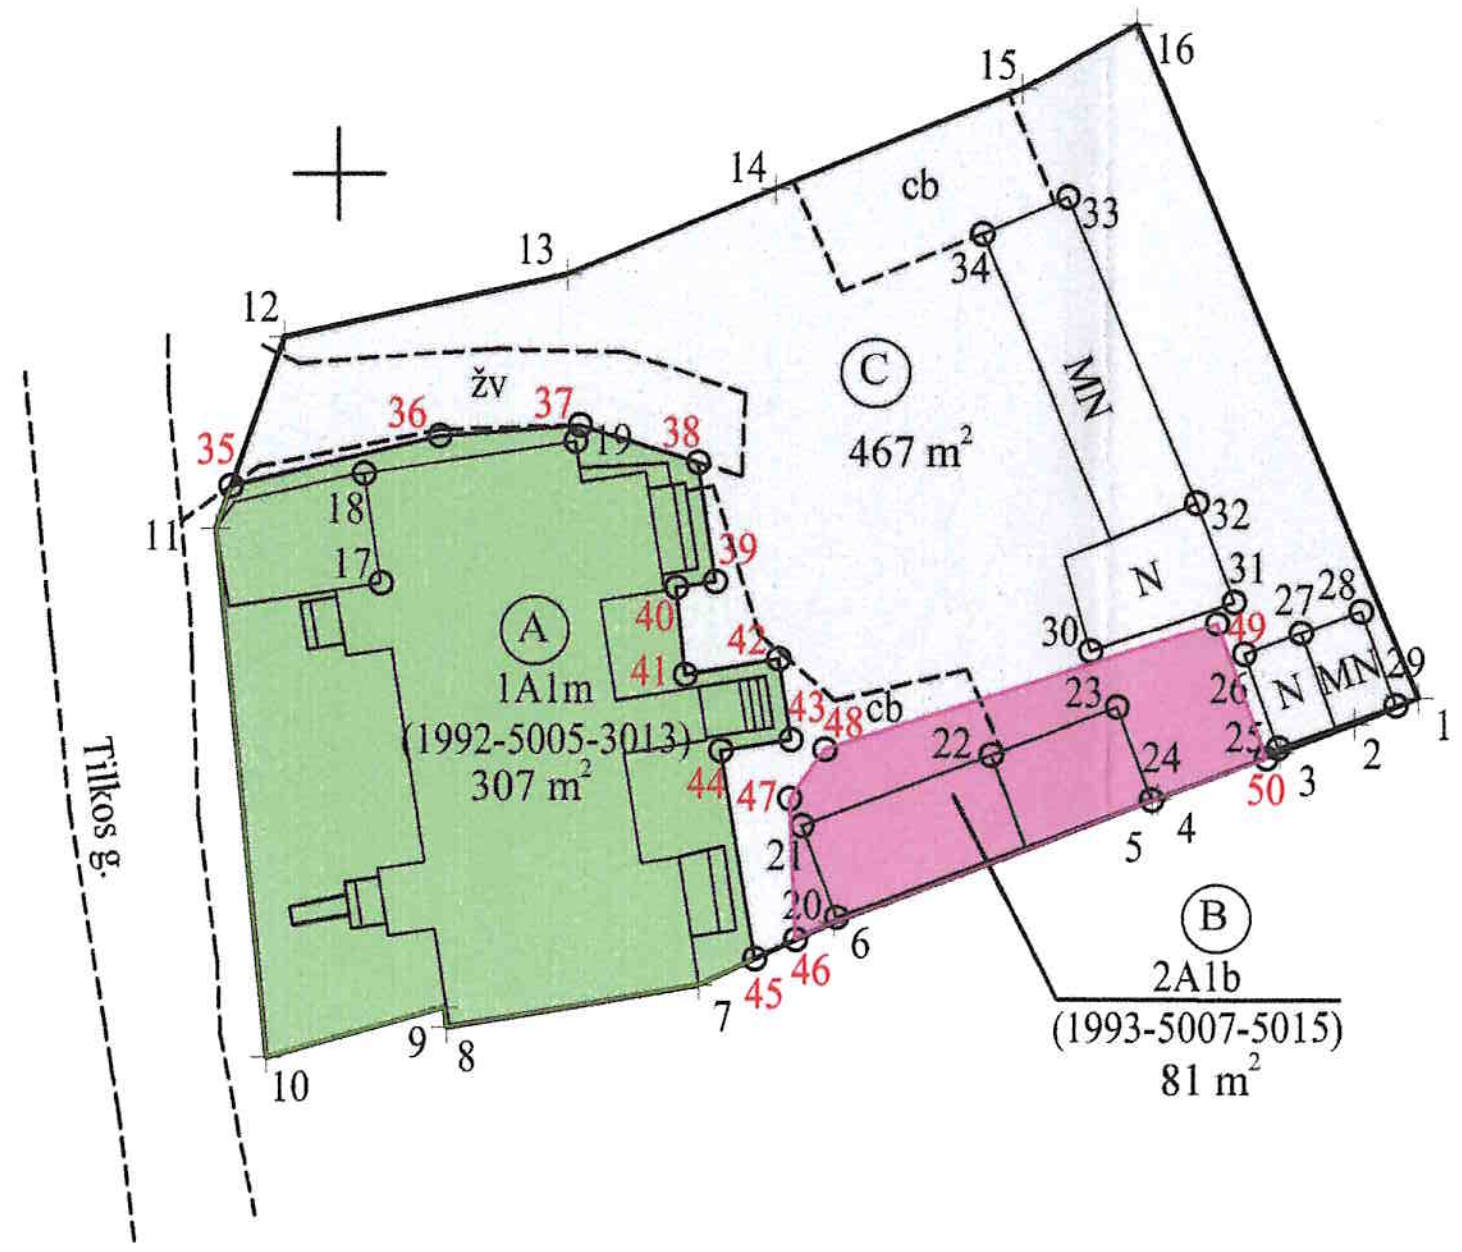

Linijų anotacijų lentelė	
Gretimybė	Atstumas
1-2	2.26
2-3	2.66
3-48	1.52
48-4	1.30
4-5	0.19
5-6	11.31
6-45	2.89
45-7	2.06
7-8	8.55
8-9	0.67
9-10	6.14
10-11	17.61
11-35	1.48
35-12	5.27
12-13	9.66
13-14	7.50
14-15	8.76
15-16	4.44
16-1	24.19
35-36	7.11
36-37	4.71
37-38	4.15
38-39	3.98
39-40	1.32
40-41	2.92
41-42	3.15
42-43	2.70
42-44	2.36
44-45	6.98
43-46	0.70
46-47	12.10
47-48	4.81

A	C

UAB "Kauno butų ūkis", a. k. 132532496 . . . .
(žemės sklypo savininko (esamo arba būsimojo) vardas, pavardė) (parašas) (data)

B	C

Kauno miesto savivaldybė, a. k. 111106319 10250121
(žemės sklypo savininko (esamo arba būsimojo) vardas, pavardė) (parašas) (data)

Kauno miesto savivaldybės administracijos
Disponavimo turtu ir žemės sklypų valdymo poskyrio
vyriausiasis specialistas Albertas Viršilas
įgaliotas Kauno miesto savivaldybės
Tarybos 2021 m. gruodžio 17d. sprendimu Nr. T-1067

SUDERINTA
Nacionalinės žemės tarnybos prie AM
Kauno apygardos žemės tvarkymo
ir administravimo skyriaus
vyresnioji patarėja
Jolita Gūžienė 2025-01-31

SUTARTINIAI ŽENKLAI

- (A), (B), (C) — savarankiškai funkcionuojančių pastatų dalys
- žemės sklypo riba
- 1+ — taško numeris iš žemės sklypo plano
- 17○ — pastato taško numeris
- 35○ — suteiktas taško numeris rengiant sklypo dalių planą

PASTABA:

Žemės sklypo dalių planas parengtas vadovaujantis VĮ "Registrų centras" 2024 m. parengtu kadastrinių matavimų planu.

Statinių išdėstymo schemos kopija.

VALSTYBĖS ĮMONĖ ŽEMĖS ŪKIO DUOMENŲ CENTRAS
Žemės tvarkymo ir geodezijos departamentas
Vinco Kudirkos g. 18-1, LT-03105 Vilnius
Įmonės k. 306205513, PVM m. k. LT100015583514
Tel. (8 5) 266 0620, E. pristatymas 306205513, el. p. info@zudc.lt, www.zudc.lt

Pareigos	Parašas	Vardas, pavardė	Data
Projektų vadovė		Justina Risovienė	2024-12-09
Specialistė		Augustė Lakštinienė-Deimantavičiūtė	2024-12-09
Kvalifikacijos pažymėjimo Nr.:		2R-FP-1120	

ŽEMĖS SKLYPO DALIŲ PLANAS M 1: 500

Žemės sklypo plotas 855 m^2

Žemės sklypo kadastro Nr.	kodas				blokas				sklypas			
	1	9	0	1	0	1	8	9	0	2	0	6

KOORDINAČIŲ ŽINIARAŠTIS

Taško Nr.	Kodas	X	Y	Taško Nr.	Kodas	X	Y
1	R	6082332.61	495735.87	40	DK	6082336.29	495711.25
2	R	6082331.75	495733.78	41	DK	6082333.39	495711.54
3	R	6082330.81	495731.29	42	DK	6082333.90	495714.65
4	R	6082329.29	495727.22	43	DK	6082331.23	495715.06
5	R	6082329.22	495727.04	44	DK	6082330.87	495712.73
6	R	6082325.19	495716.47	45	DK	6082323.98	495713.85
7	R	6082323.12	495711.98	46	DK	6082324.61	495715.20
8	R	6082321.73	495703.54	47	DK	6082329.29	495715.01
9	R	6082322.40	495703.47	48	DK	6082330.91	495716.18
10	R	6082320.73	495697.56	49	DK	6082335.10	495729.20
11	R	6082338.26	495695.91	50	DK	6082330.63	495730.82
12	R	6082344.62	495698.19				
13	R	6082346.69	495707.63				
14	R	6082349.51	495714.58				
15	R	6082352.80	495722.70				
16	R	6082354.95	495726.58				
17	NK	6082336.44	495701.37				
18	NK	6082340.06	495700.81				
19	NK	6082341.15	495707.89				
20	NK	6082325.36	495716.55				
21	NK	6082328.41	495715.41				
22	NK	6082330.73	495721.64				
23	NK	6082332.32	495725.88				
24	NK	6082329.26	495727.02				
25	NK	6082330.96	495731.23				
26	NK	6082334.08	495730.10				
27	NK	6082334.77	495731.99				
28	NK	6082335.49	495733.98				
29	NK	6082332.37	495735.12				
30	NK	6082334.16	495724.99				
31	NK	6082335.82	495729.77				
32	NK	6082339.09	495728.52				
33	NK	6082349.21	495724.24				
34	NK	6082348.01	495721.39				
35	DK	6082339.66	495696.41				
36	DK	6082341.32	495703.33				
37	DK	6082341.69	495708.02				
38	DK	6082340.43	495711.98				
39	DK	6082336.49	495712.55				

Žiniaraštį sudarė

(parašas) A. Lakštinienė-Deimantavičiūtė (vardas ir pavardė) 2R-FP-1120 (kvalifikacijos pažymėjimo Nr.) 2024-12-09 (data)